

ARCHITEKT STÄHELI PARTNER AG
ETH SIA
ZÜRCHERSTRASSE 83 POSTFACH
8501 FRAUENFELD
WWW.ARCH-STAEHELICH

BAUHERR HUGELSHOFER IMMOBILIEN AG
BELLERIVE IMMOBILIEN AG
TÖSSRIEDERENSTRASSE 70
OBSTGARTENSTRASSE 19/PF
8193 EGLISAU
8006 ZÜRICH

OBJEKT **AUFBAU WOHN- UND GESCHÄFTSHAUS HIMALAYA**
OBERSTADTSTRASSE-KASERNENPLATZ 8500 FRAUENFELD

PLAN
STUDIE
MASSSTAB 1:200
+/- 0.00 = 404.50 m.ü.M = OK FERTIG BODEN ERDGESCHOSS

TELEFON 052 728 08 80
TELEFAX 052 728 08 89
MAIL@ARCH-STAEHELICH


OBJEKT NR. 2305

PLAN NR.

GEZEICHNET LS
DATUM 28.08.24



SÜDTRAKT
ANSICHT OBERSTADTSTRASSE

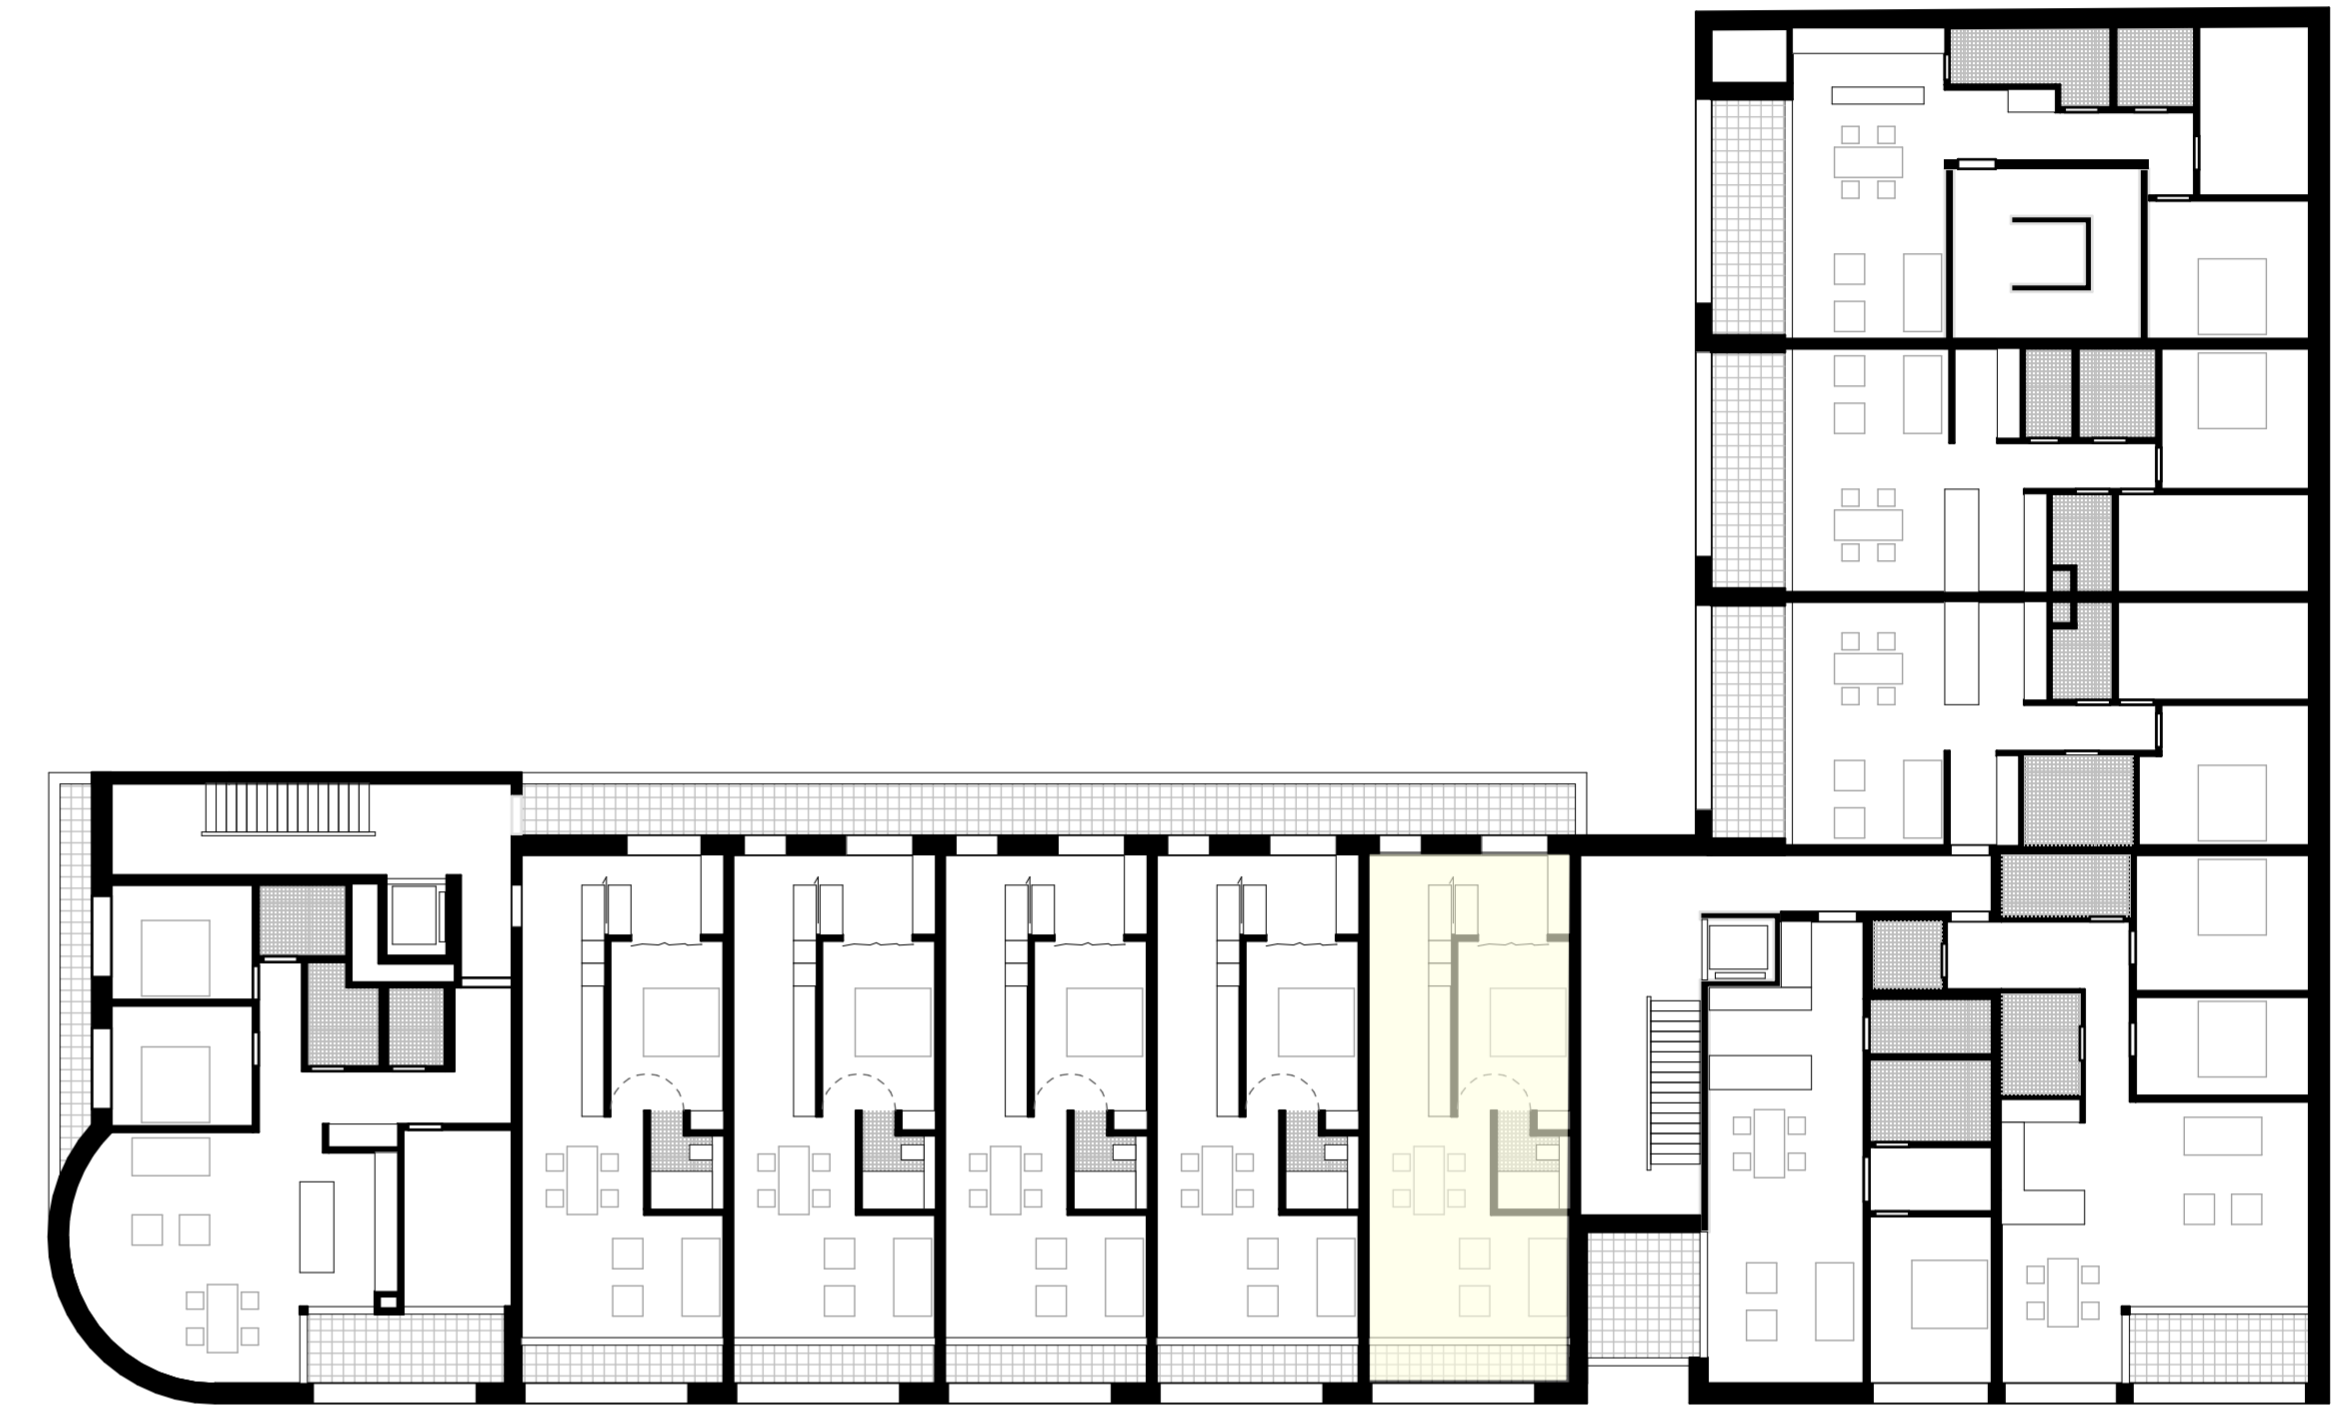

Grundriss Vollgeschoss 1:200



NORDTRAKT
ANSICHT KASERNENPLATZ

Ansicht Kasernenplatz



ANSICHT UNTERER GRABEN

SÜDTRAKT

NORDTRAKT

Ansicht Grabenstrasse