

# LEGENDE


- |   |           |         |
|---|-----------|---------|
| Wanderwege  | Bestehend | Geplant |
| Stadttumgang  |           |         |
| Fusswege  |           |         |
| Haupt- und Sammelstrasse mit Verbindungsakt. für Fussgänger |           |         |
|   |           |         |

(Der Plan zeigt den künftigen Endausbau)  
Massstab 1 : 10'000



## Fusswegnetz Z1

Stadtbereich

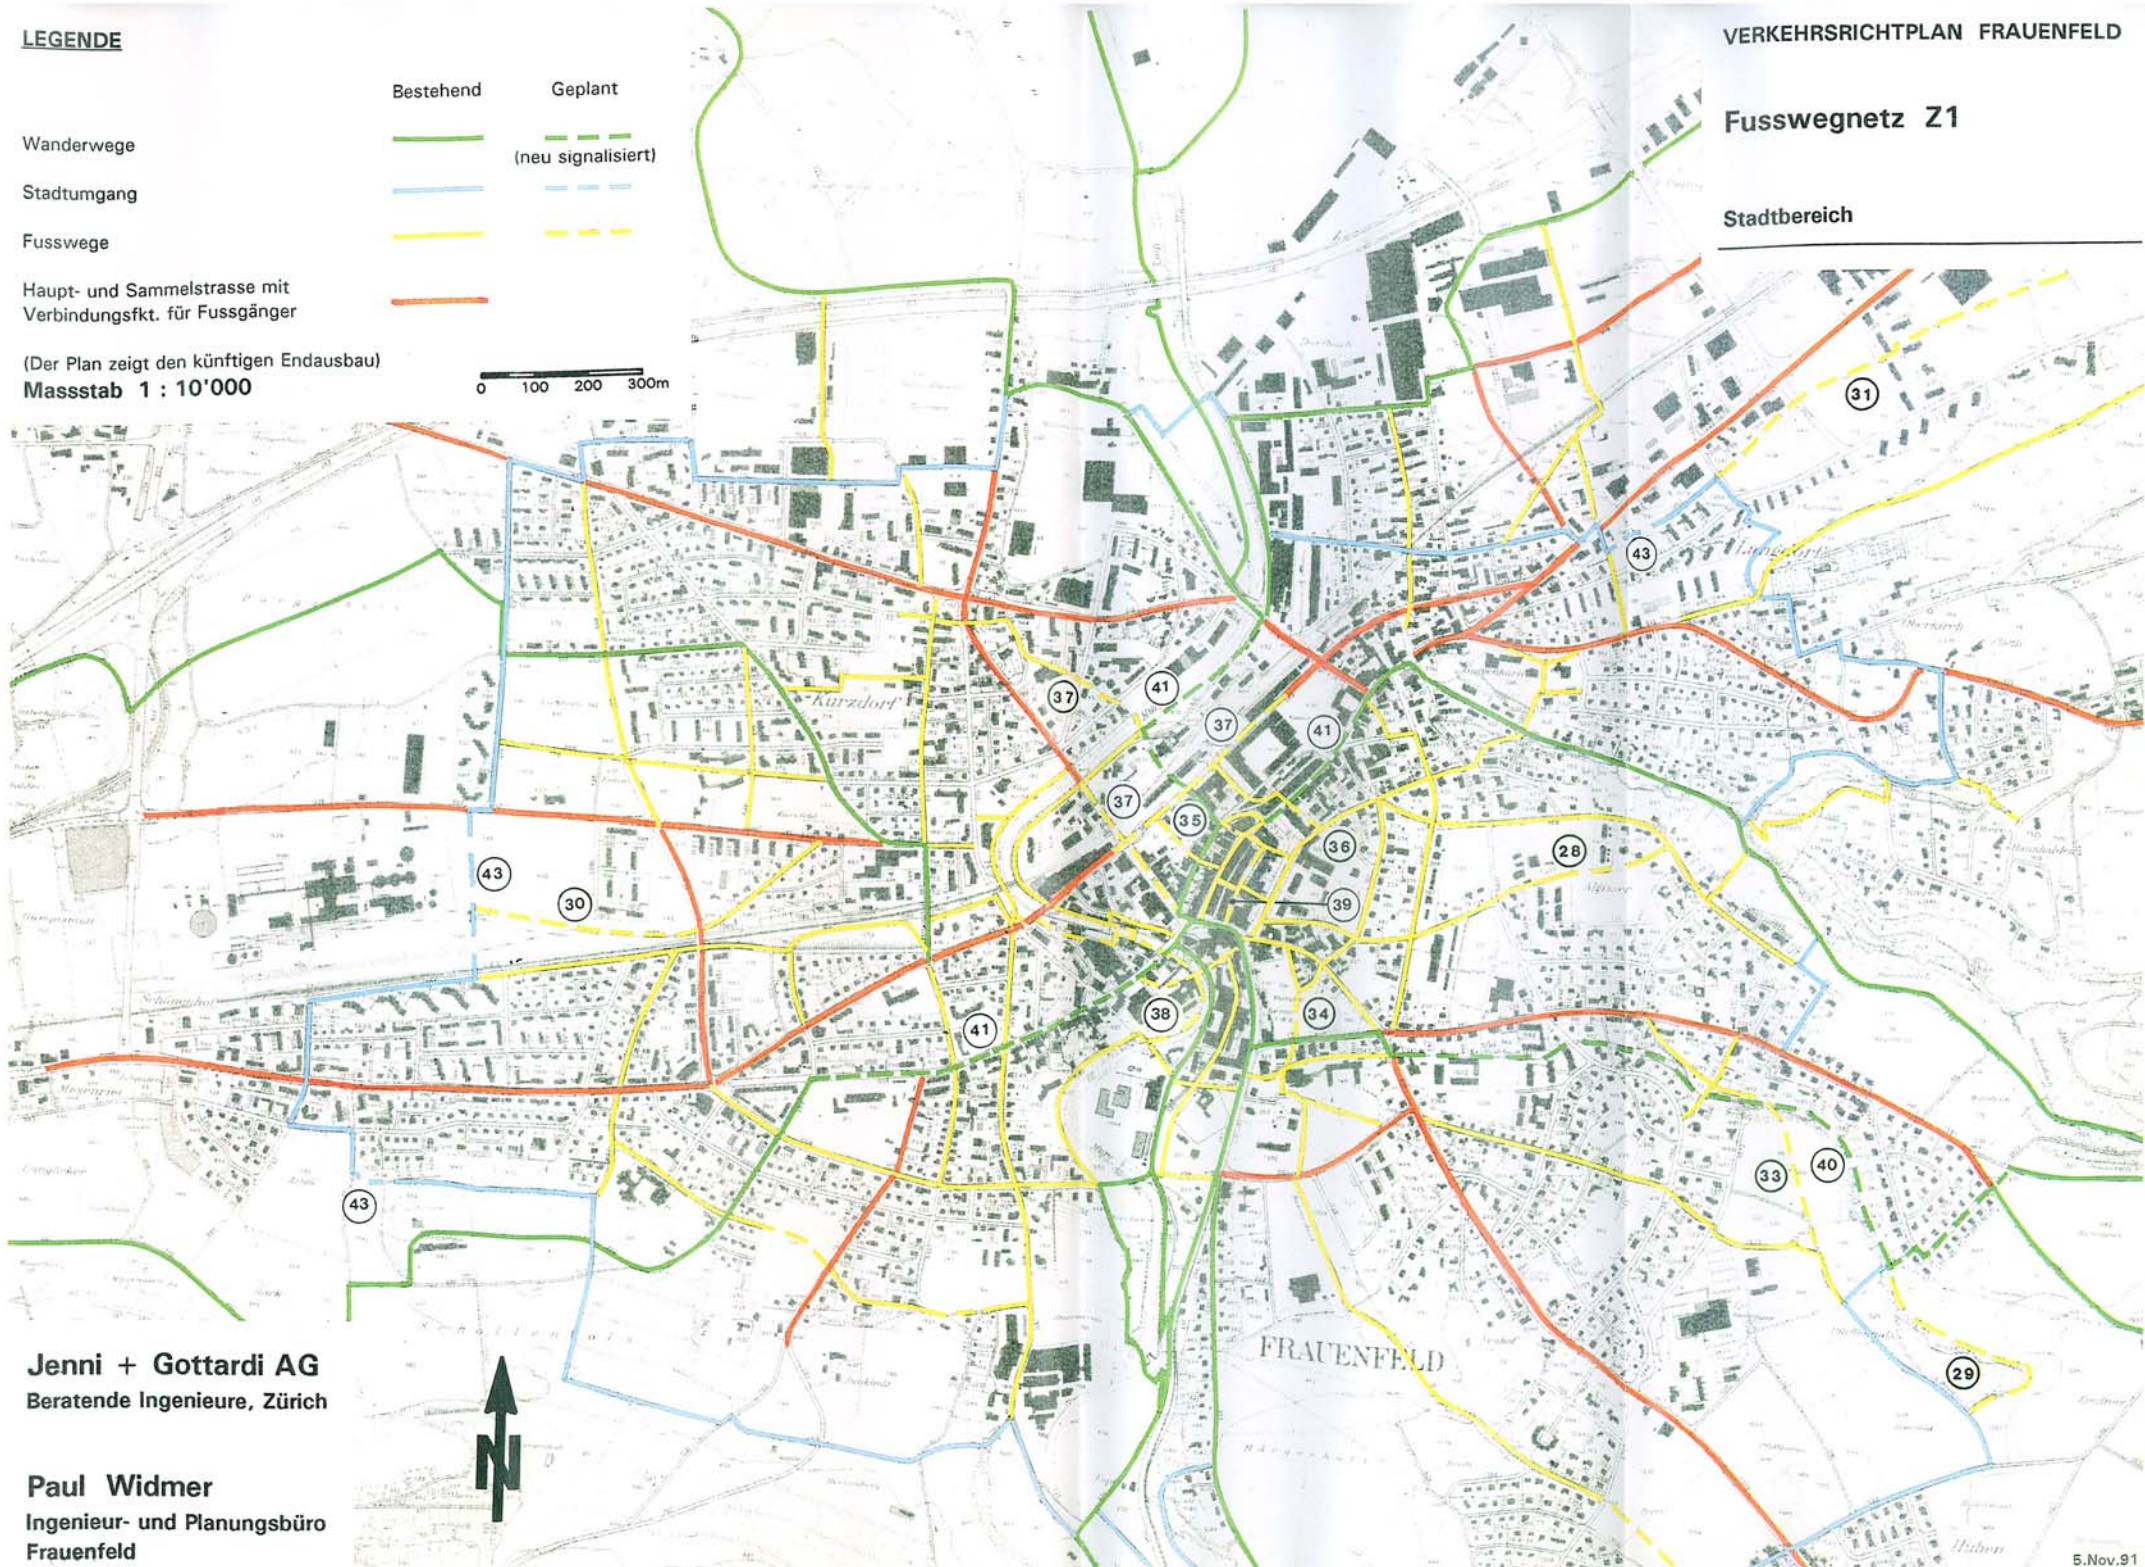

Jenni + Gottardi AG  
Beratende Ingenieure, Zürich

Paul Widmer  
Ingenieur- und Planungsbüro  
Frauenfeld

