
Gestaltungsplan
Zielacker

Beilagepläne

Datum
10. Februar 2025

- 1 Situation 1:500
- 2 Niveau 00, Tiefgarage 1:400
- 3 Niveau 01, Erdgeschoss/Untergeschoss 1:400
- 4 Niveau 02, Obergeschoss/Erdgeschoss 1:400
- 5 Niveau 03, Dachgeschoss/Obergeschoss 1:400
- 6 Niveau 04, Dachgeschoss 1:400
- 7 Dachaufsicht 1:400
- 8 Ansichten Haus A1/B1 1:200
- 9 Ansichten Haus A2/B2 1:200
- 10 Ansichten Haus A3/B3 1:200
- 11 Ansichten Haus C 1:200
- 12 Ansicht Zielackerstrasse 1:400
- 13 Längsschnitt 1:400
- 14 Querschnitt Haus A1/B1 1:200
- 15 Querschnitt Haus A2/B2 1:200
- 16 Querschnitt Haus A3/B3 1:200
- 17 Querschnitt Haus C 1:200
- 18 Aussenraumgestaltung 1:400

Verfasser:
Mirlo Urbano Architekten GmbH, Zürich
Lorenz Eugster Landschaftsarchitektur und Städtebau, Zürich



Richtprojekt – Vorprüfung GP

Situation 1:500

NEUAUFLAGE GESTALTUNGSPLAN

DATUM	PLAN - NR	FORMAT
26.11.24	1709-101-RP	A3


**MIRLO
URBANO**

Wohnsiedlung Zielacker in Frauenfeld

PROJEKTADRESSE
Zielackerstrasse 12/14/16/18, 8500 Frauenfeld

AUFTRAGGEBER
Wohnbaugenossenschaft Zielacker,
Oberer Moosweg 14, 8500 Frauenfeld


ARCHITEKTUR
Mirlo Urbano Architekten GmbH, www.mirlourbano.ch

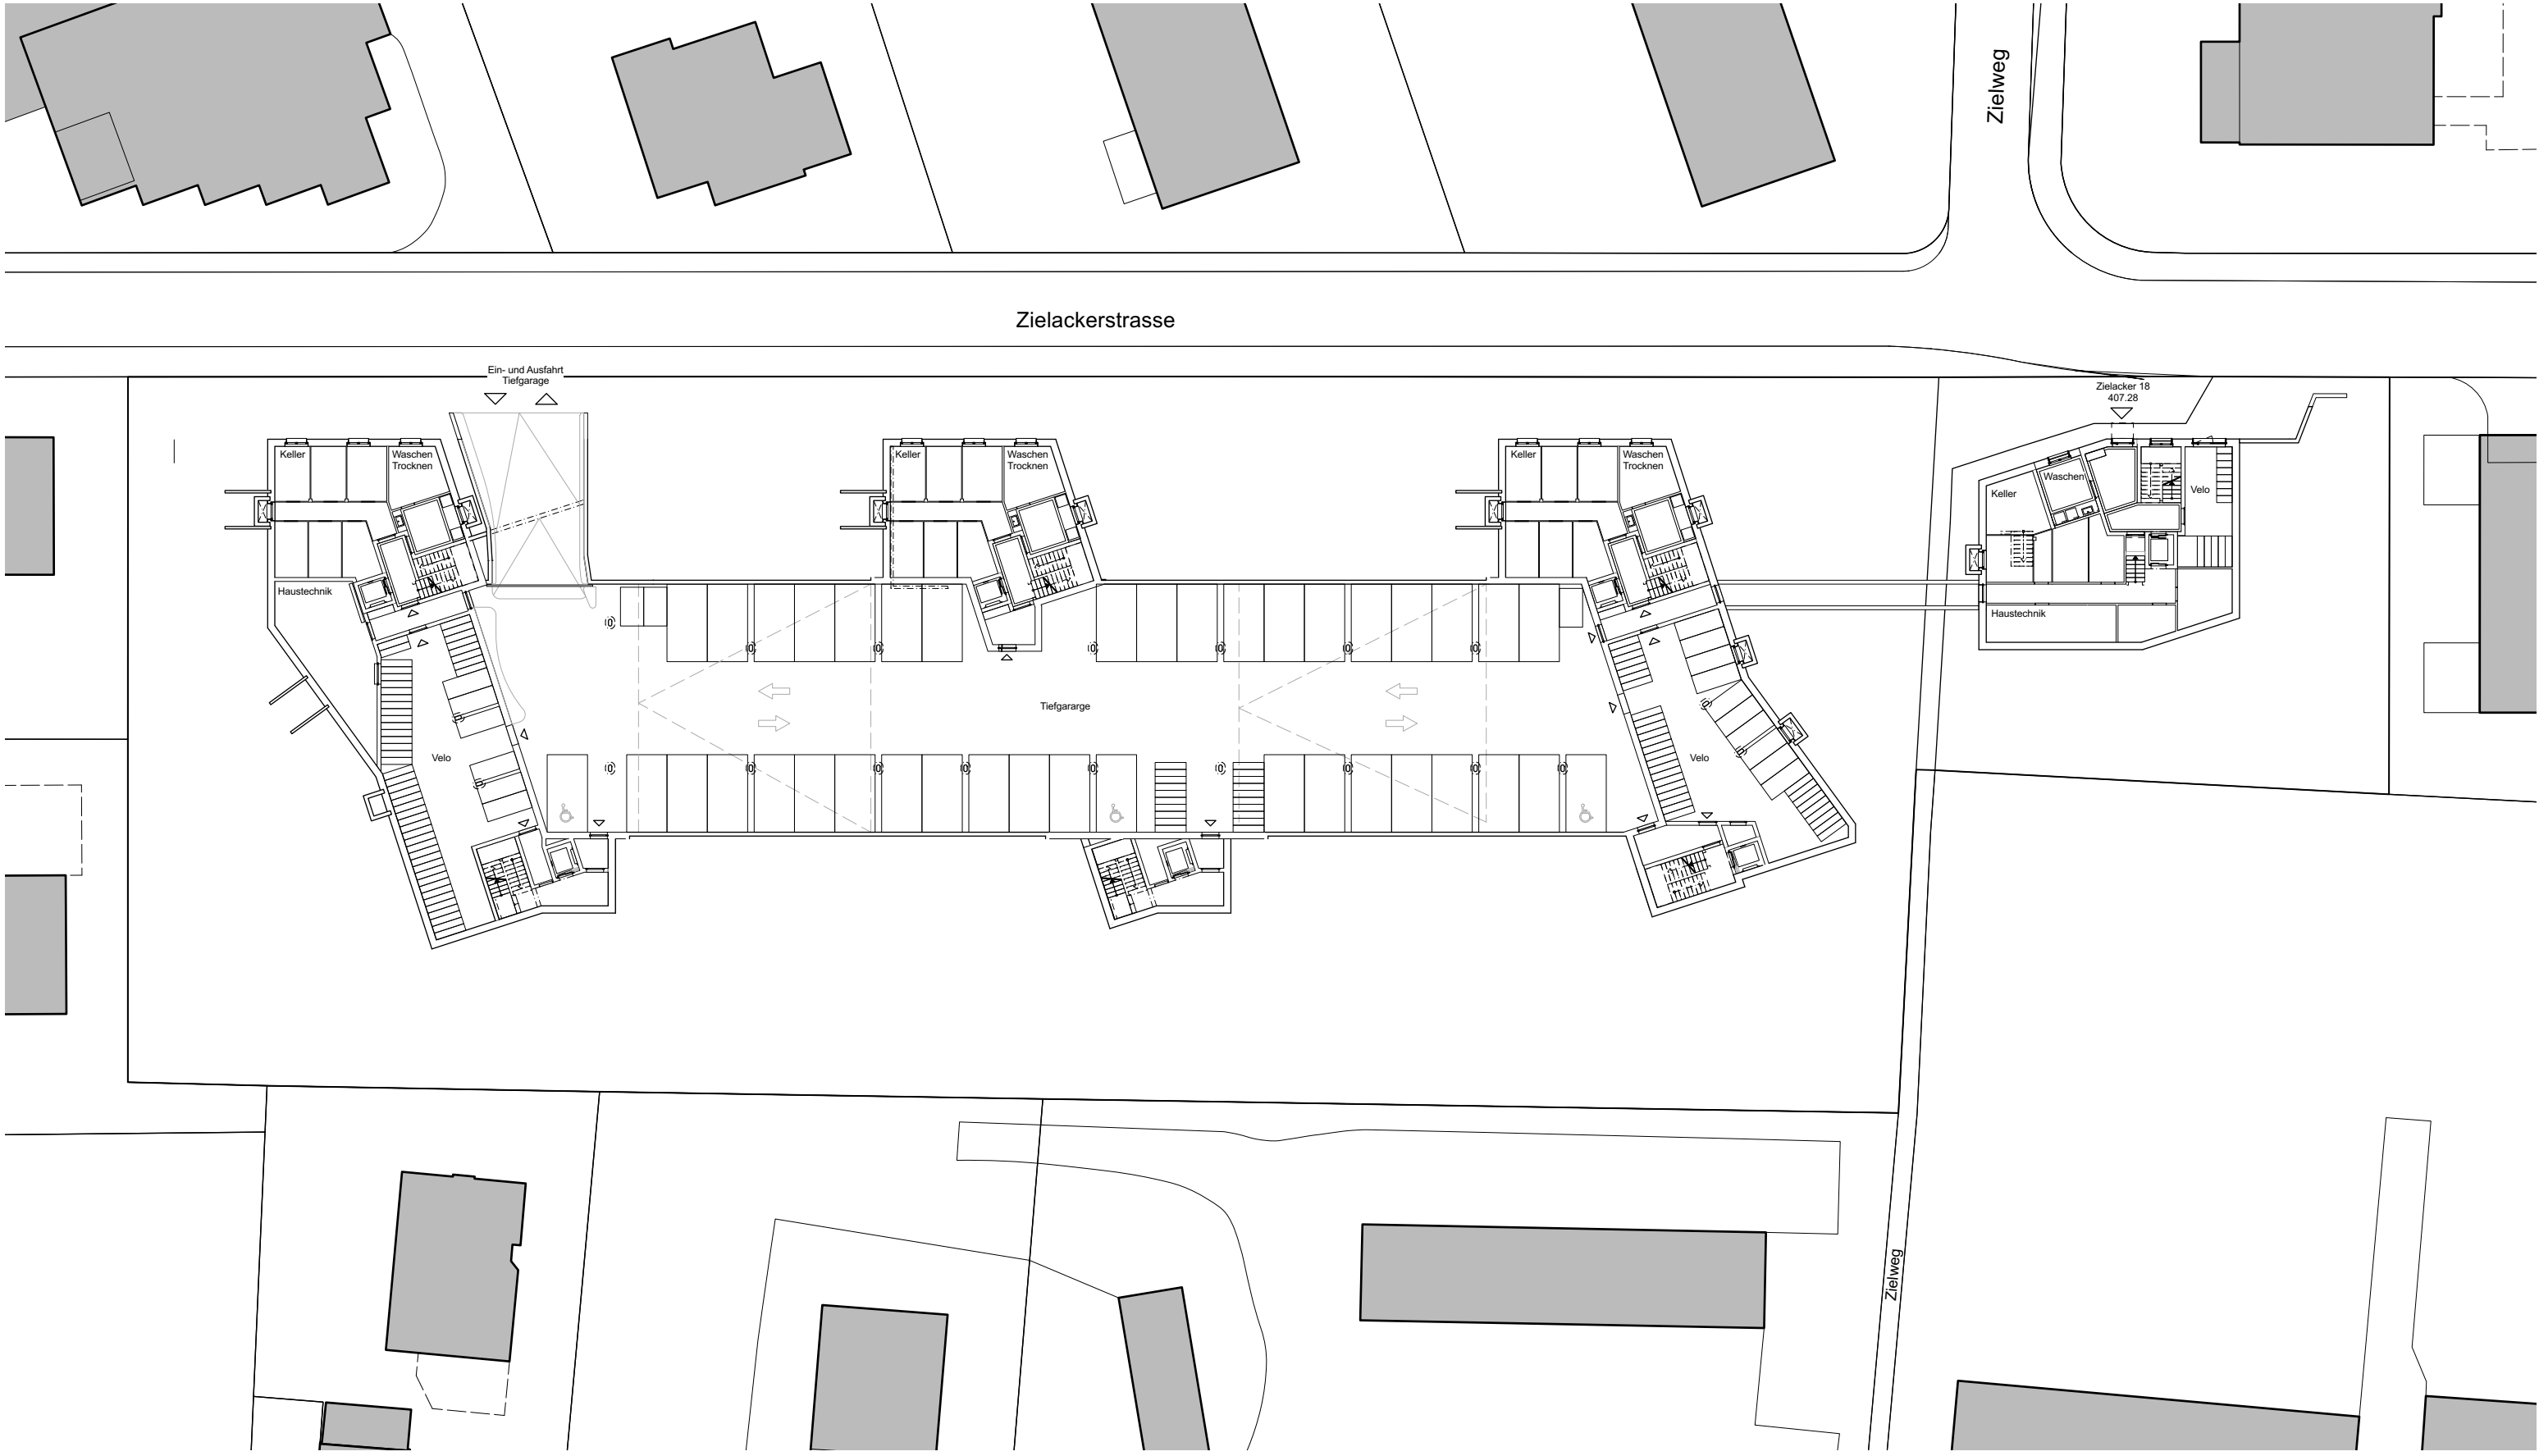

Zielackerstrasse

Zielweg

Zielweg

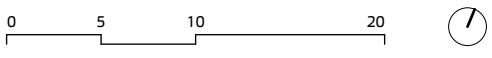

Richtprojekt – Vorprüfung GP

Niveau 00 - Tiefgarage 1:400

Neuaufgabe Gestaltungsplan – Richtprojekt

Wohnsiedlung Zielacker in Frauenfeld


PROJEKTADRESSE
Zielackerstrasse 12/14/16/18, 8500 Frauenfeld

AUFTRAGGEBER
Wohnbaugenossenschaft Zielacker,
Oberer Moosweg 14, 8500 Frauenfeld

ARCHITEKTUR
Mirlo Urbano Architekten GmbH, www.mirlourbano.ch

DATUM 10.02.25
Plan-Nr. 1709-211-GP
FORMAT A3

MIRLO URBANO

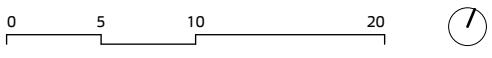

Richtprojekt – Vorprüfung GP

Niveau 01 - EG / UG

1:400

Neuaufgabe Gestaltungsplan – Richtprojekt

**Wohnsiedlung Zielacker
in Frauenfeld**

PROJEKTADRESSE
Zielackerstrasse 12/14/16/18, 8500 Frauenfeld

AUFTRAGGEBER
Wohnbaugenossenschaft Zielacker,
Oberer Moosweg 14, 8500 Frauenfeld

ARCHITEKTUR
Mirlo Urbano Architekten GmbH, www.mirlourbano.ch

DATUM 10.02.25
Plan-Nr. 1709-212-GP
FORMAT A3


**MIRLO
URBANO**



Zielackerstrasse

Zielweg

Zielweg

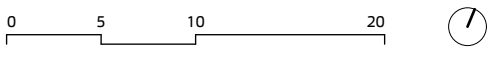

Richtprojekt – Vorprüfung GP

Niveau 02 - OG / EG

1:400

Neuaufgabe Gestaltungsplan – Richtprojekt

Wohnsiedlung Zielacker in Frauenfeld

PROJEKTADRESSE
Zielackerstrasse 12/14/16/18, 8500 Frauenfeld

AUFTRAGGEBER
Wohnbaugenossenschaft Zielacker,
Oberer Moosweg 14, 8500 Frauenfeld

ARCHITEKTUR
Mirlo Urbano Architekten GmbH, www.mirlourbano.ch

DATUM Plan-Nr. FORMAT
10.02.25 1709-213-GP A3






Zielackerstrasse

Zielweg

Zielweg

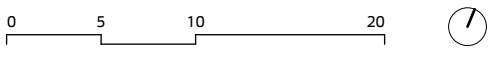

Richtprojekt – Vorprüfung GP

Niveau 03 - DG / OG

1:400

Neuaufgabe Gestaltungsplan – Richtprojekt

Wohnsiedlung Zielacker in Frauenfeld


PROJEKTADRESSE
Zielackerstrasse 12/14/16/18, 8500 Frauenfeld

AUFTRAGGEBER
Wohnbaugenossenschaft Zielacker,
Oberer Moosweg 14, 8500 Frauenfeld

ARCHITEKTUR
Mirlo Urbano Architekten GmbH, www.mirlourbano.ch

DATUM Plan-Nr. FORMAT
10.02.25 1709-214-GP A3



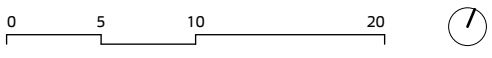

Richtprojekt – Vorprüfung GP

Niveau 04 - DG

1:400

Neuaufgabe Gestaltungsplan – Richtprojekt

**Wohnsiedlung Zielacker
in Frauenfeld**


PROJEKTADRESSE
Zielackerstrasse 12/14/16/18, 8500 Frauenfeld

AUFTRAGGEBER
Wohnbaugenossenschaft Zielacker,
Oberer Moosweg 14, 8500 Frauenfeld

ARCHITEKTUR
Mirlo Urbano Architekten GmbH, www.mirlourbano.ch

DATUM Plan-Nr. FORMAT
10.02.25 1709-215-GP A3



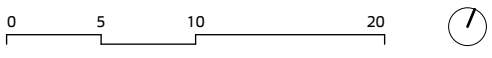

Richtprojekt – Vorprüfung GP

Wohnsiedlung Zielacker in Frauenfeld

Dachaufsicht 1:400

Neuaufgabe Gestaltungsplan – Richtprojekt

PROJEKTADRESSE
Zielackerstrasse 12/14/16/18, 8500 Frauenfeld

AUFTRAGGEBER
Wohnbaugenossenschaft Zielacker,
Oberer Moosweg 14, 8500 Frauenfeld

ARCHITEKTUR
Mirlo Urbano Architekten GmbH, www.mirlourbano.ch

DATUM 10.02.25
Plan-Nr. 1709-216-GP
FORMAT A3







Ansicht Ost




Ansicht Nord

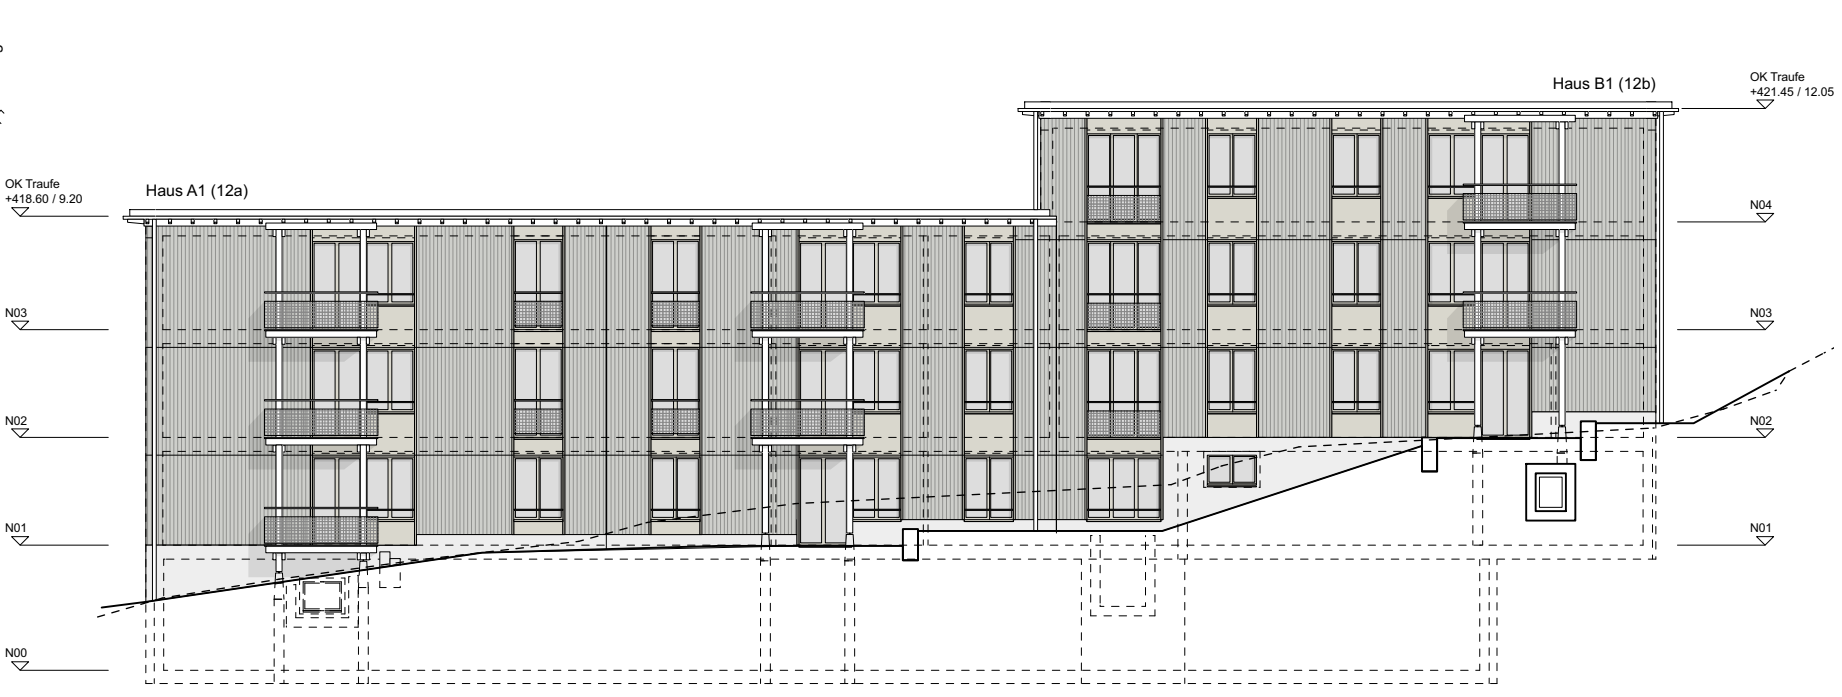

Ansicht West

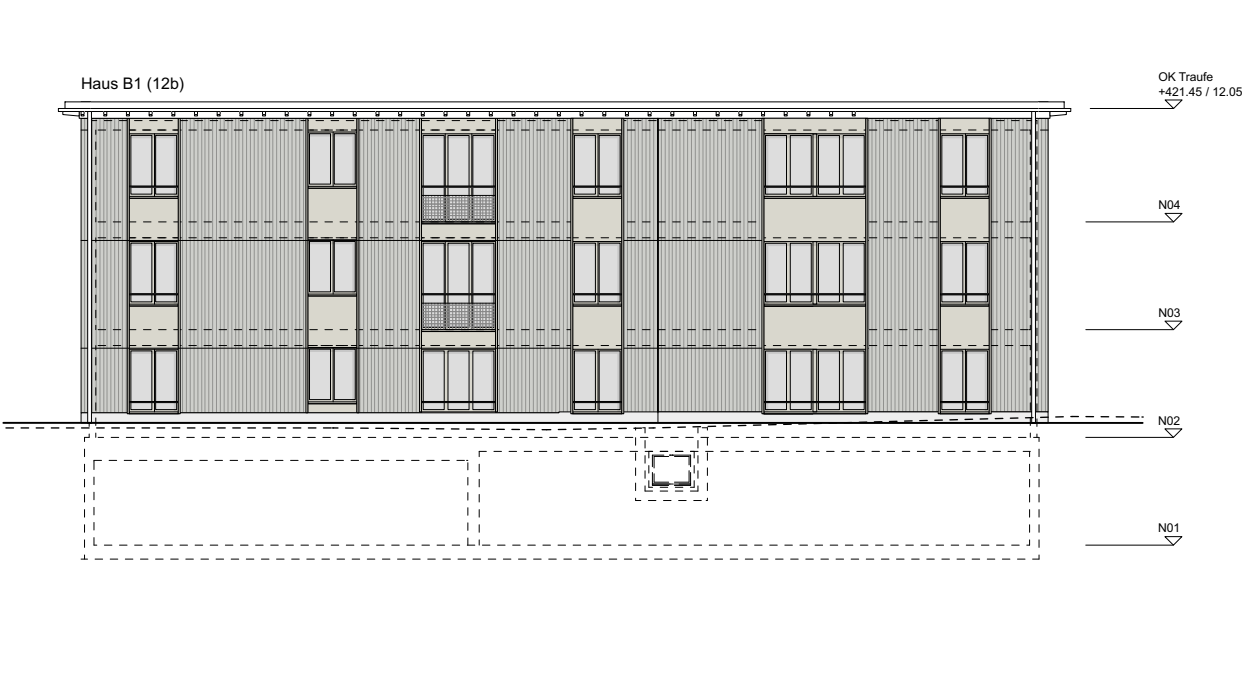

Ansicht Süd

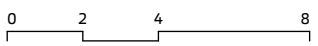

Richtprojekt – Vorprüfung GP

Wohnsiedlung Zielacker in Frauenfeld

PROJEKTADRESSE
Zielackerstrasse 12/14/16/18, 8500 Frauenfeld

AUFTRAGGEBER
Wohnbaugenossenschaft Zielacker,
Oberer Moosweg 14, 8500 Frauenfeld

ARCHITEKTUR
Mirlo Urbano Architekten GmbH, www.mirlourbano.ch

DATUM 10.02.25
PLAN - NR 1709-231-RP
FORMAT A3



Ansichten Haus A1/B1 1:200




Ansicht Ost




Ansicht Nord



Ansicht West

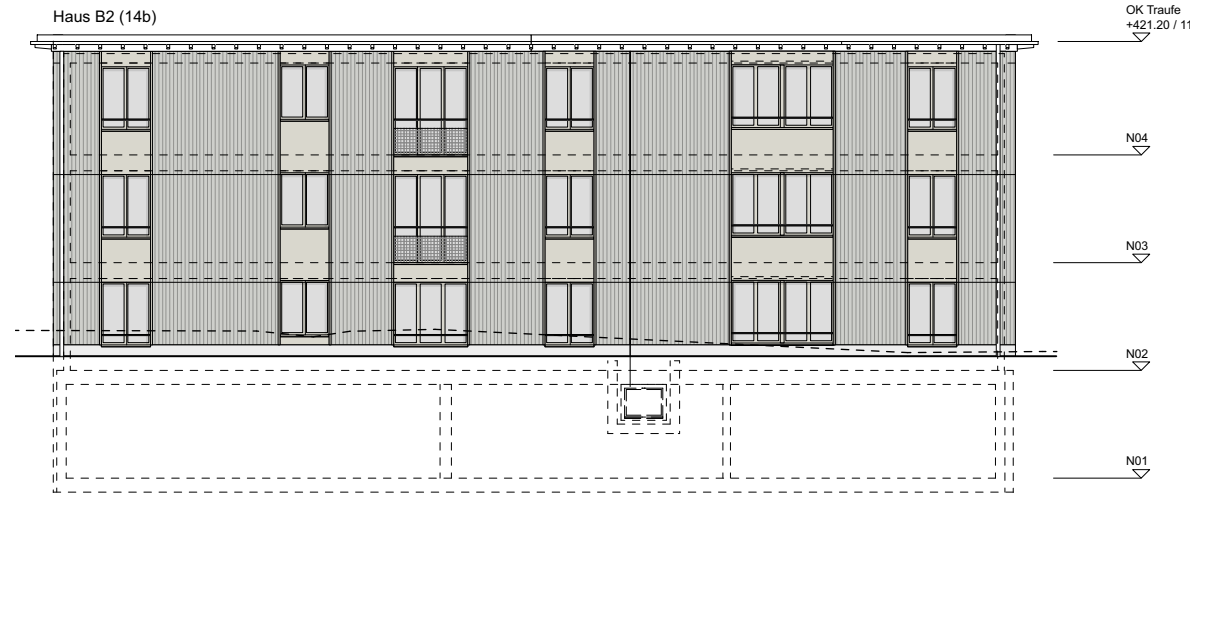

Ansicht Süd

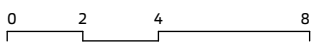

Richtprojekt – Vorprüfung GP

Wohnsiedlung Zielacker in Frauenfeld

PROJEKTADRESSE
Zielackerstrasse 12/14/16/18, 8500 Frauenfeld

AUFTRAGGEBER
Wohnbaugenossenschaft Zielacker,
Oberer Moosweg 14, 8500 Frauenfeld

ARCHITEKTUR
Mirlo Urbano Architekten GmbH, www.mirlourbano.ch

DATUM
10.02.25

PLAN - NR
1709-232-RP


FORMAT
A3



Ansichten Haus A2/B2 1:200




Ansicht Ost

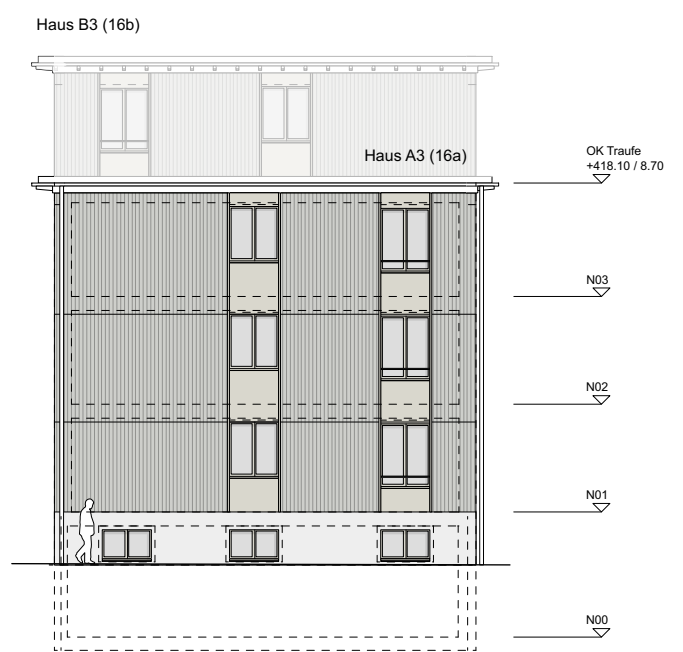


Ansicht Nord



Ansicht West

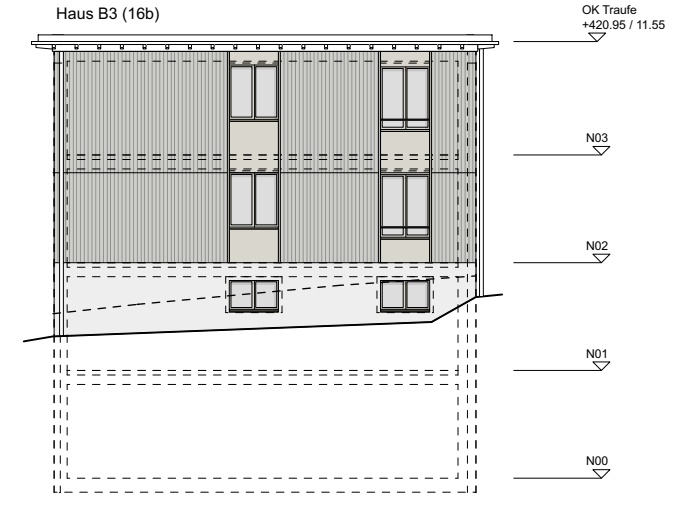

Ansicht Süd

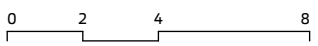

Richtprojekt – Vorprüfung GP

Wohnsiedlung Zielacker in Frauenfeld

Ansichten Haus A3/B3 1:200


PROJEKTADRESSE
Zielackerstrasse 12/14/16/18, 8500 Frauenfeld

AUFTRAGGEBER
Wohnbaugenossenschaft Zielacker,
Oberer Moosweg 14, 8500 Frauenfeld


ARCHITEKTUR
Mirlo Urbano Architekten GmbH, www.mirlourbano.ch

DATUM 10.02.25
PLAN - NR 1709-233-RP
FORMAT A3




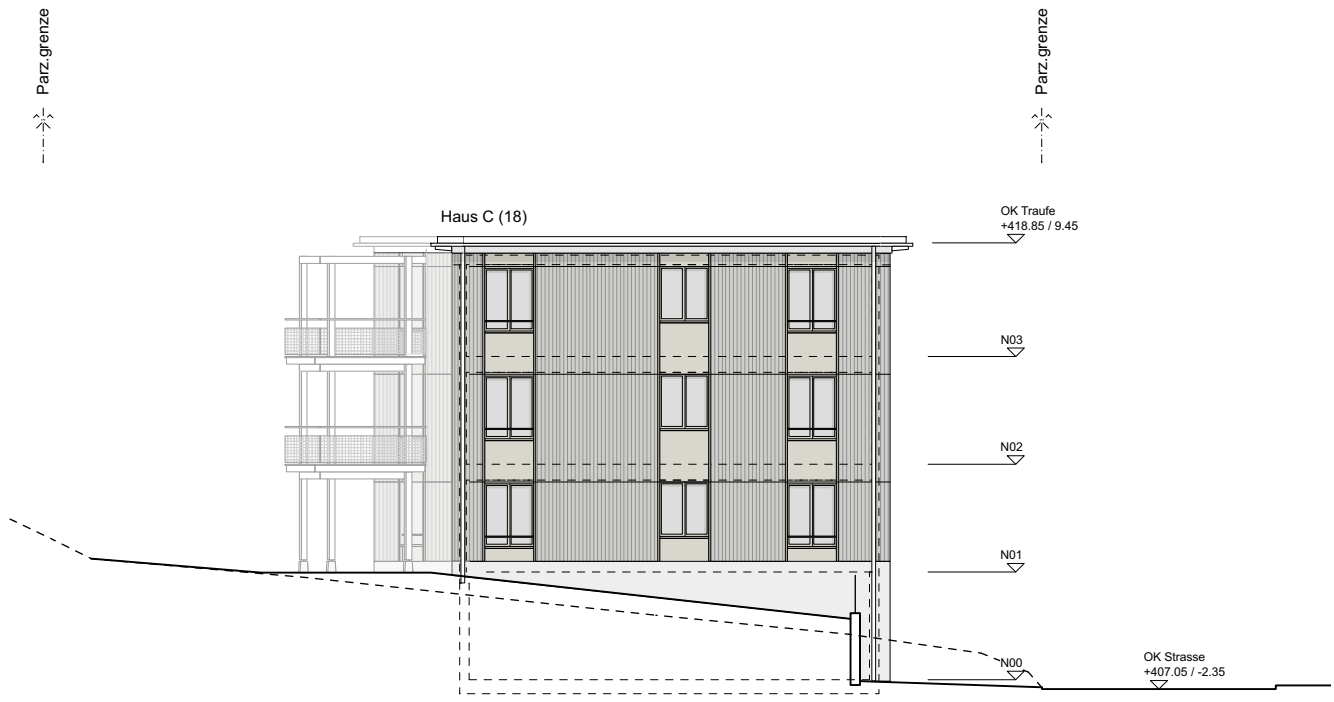


Ansicht West

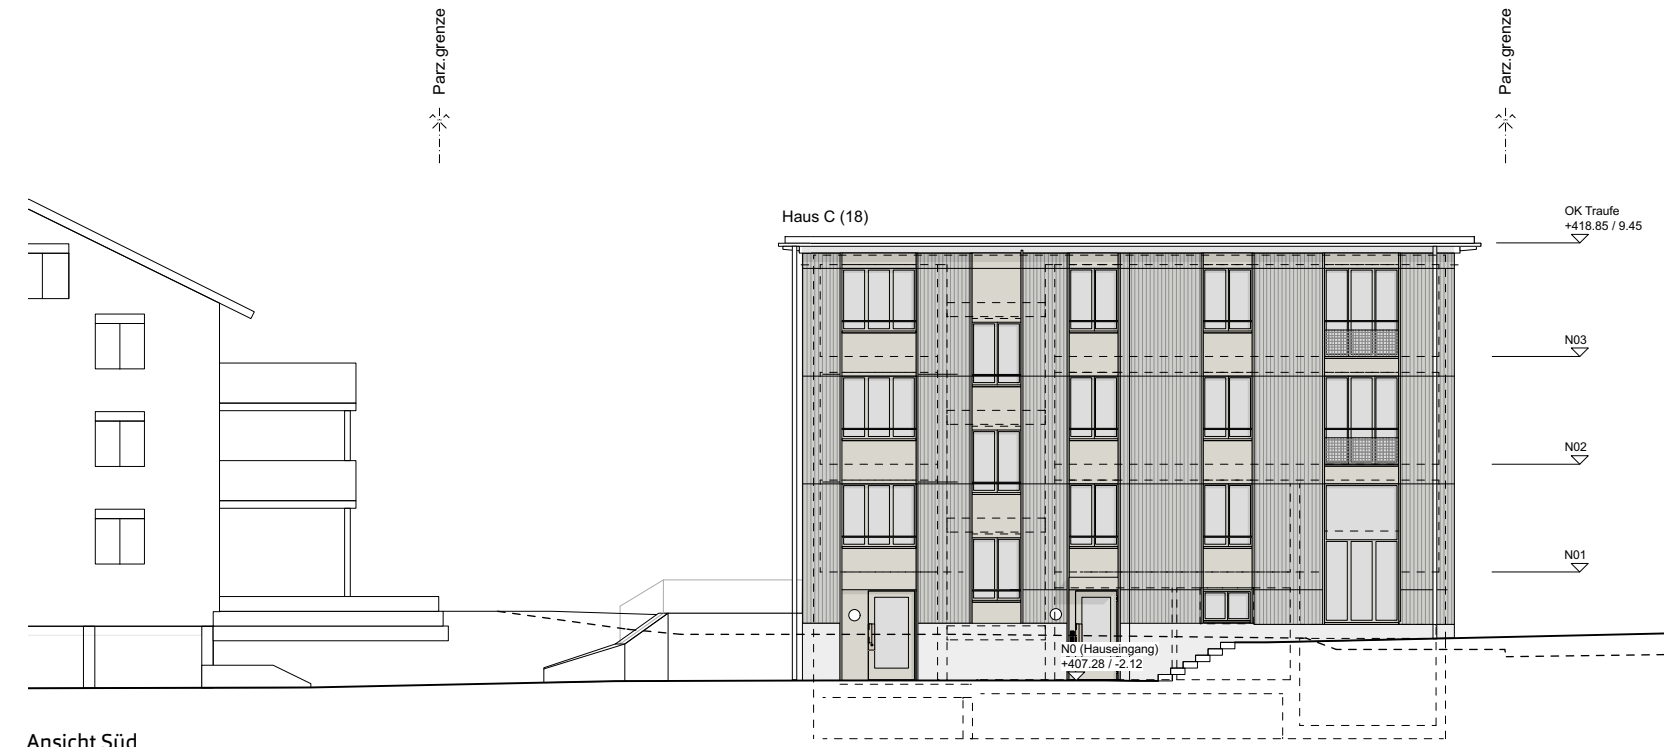


Ansicht Süd

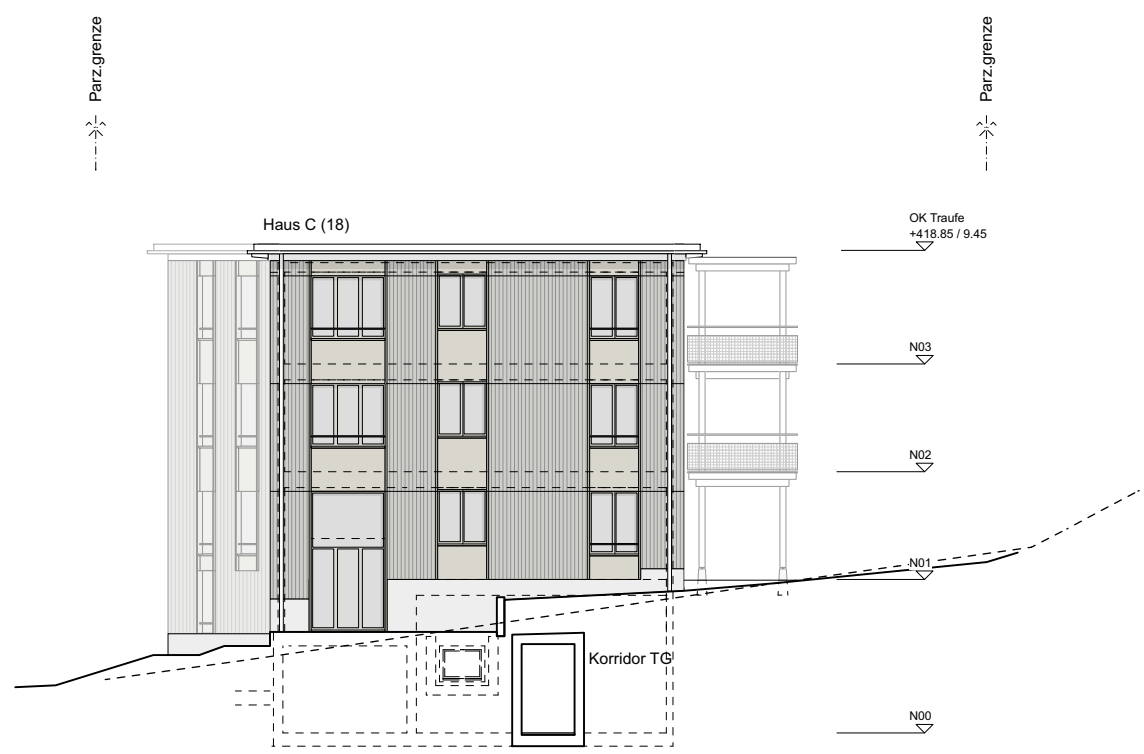

Ansicht Ost

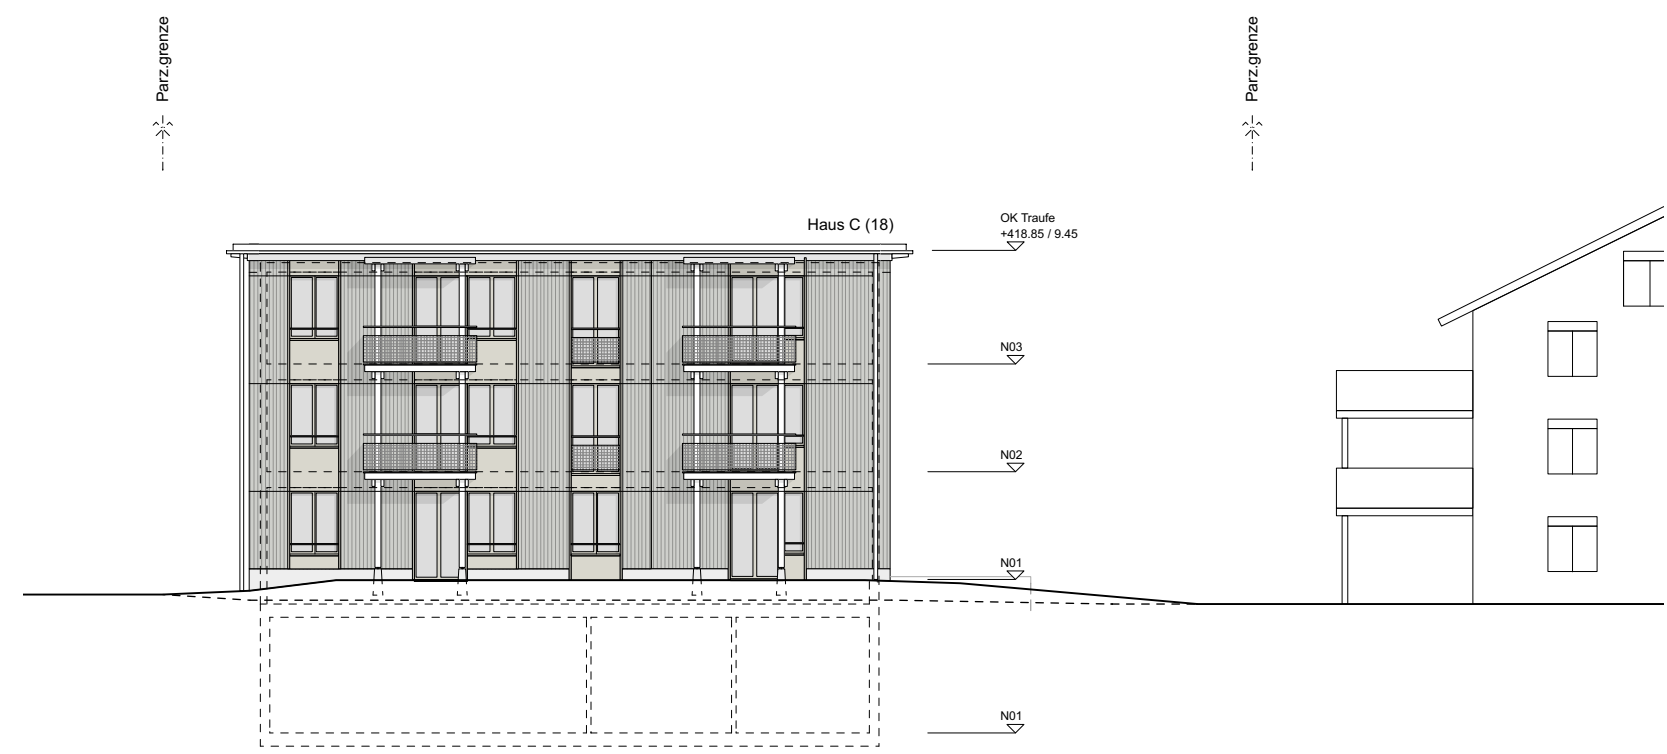

Ansicht Nord

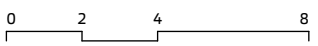

Richtprojekt – Vorprüfung GP

Wohnsiedlung Zielacker in Frauenfeld

Ansichten Haus C 1:200


PROJEKTADRESSE
Zielackerstrasse 12/14/16/18, 8500 Frauenfeld

AUFTRAGGEBER
Wohnbaugenossenschaft Zielacker,
Oberer Moosweg 14, 8500 Frauenfeld

ARCHITEKTUR
Mirlo Urbano Architekten GmbH, www.mirlourbano.ch

DATUM 10.02.25
PLAN - NR 1709-234-RP
FORMAT A3



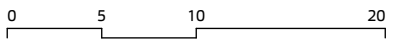

Richtprojekt – Vorprüfung GP

Wohnsiedlung Zielacker in Frauenfeld

Ansicht Zielackerstrasse 1:400

PROJEKTADRESSE
Zielackerstrasse 12/14/16/18, 8500 Frauenfeld

AUFTRAGGEBER
Wohnbaugenossenschaft Zielacker,
Oberer Moosweg 14, 8500 Frauenfeld



ARCHITEKTUR
Mirlo Urbano Architekten GmbH, www.mirlourbano.ch

DATUM
10.02.25

PLAN - NR
1709-235-GP

FORMAT
A3



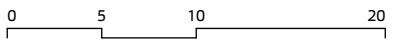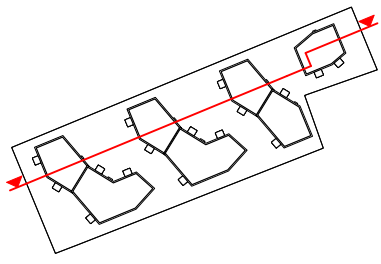

Richtprojekt- Vorprüfung GP

Wohnsiedlung Zielacker in Frauenfeld

Längsschnitt 1:400

PROJEKTADRESSE
Zielackerstrasse 12/14/16/18, 8500 Frauenfeld

AUFTRAGGEBER
Wohnbaugenossenschaft Zielacker,
Oberer Moosweg 14, 8500 Frauenfeld




ARCHITEKTUR
Mirlo Urbano Architekten GmbH, www.mirlourbano.ch

DATUM
10.02.25

PLAN - NR
1709-211-GP

FORMAT
841 x 297



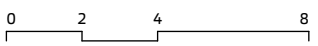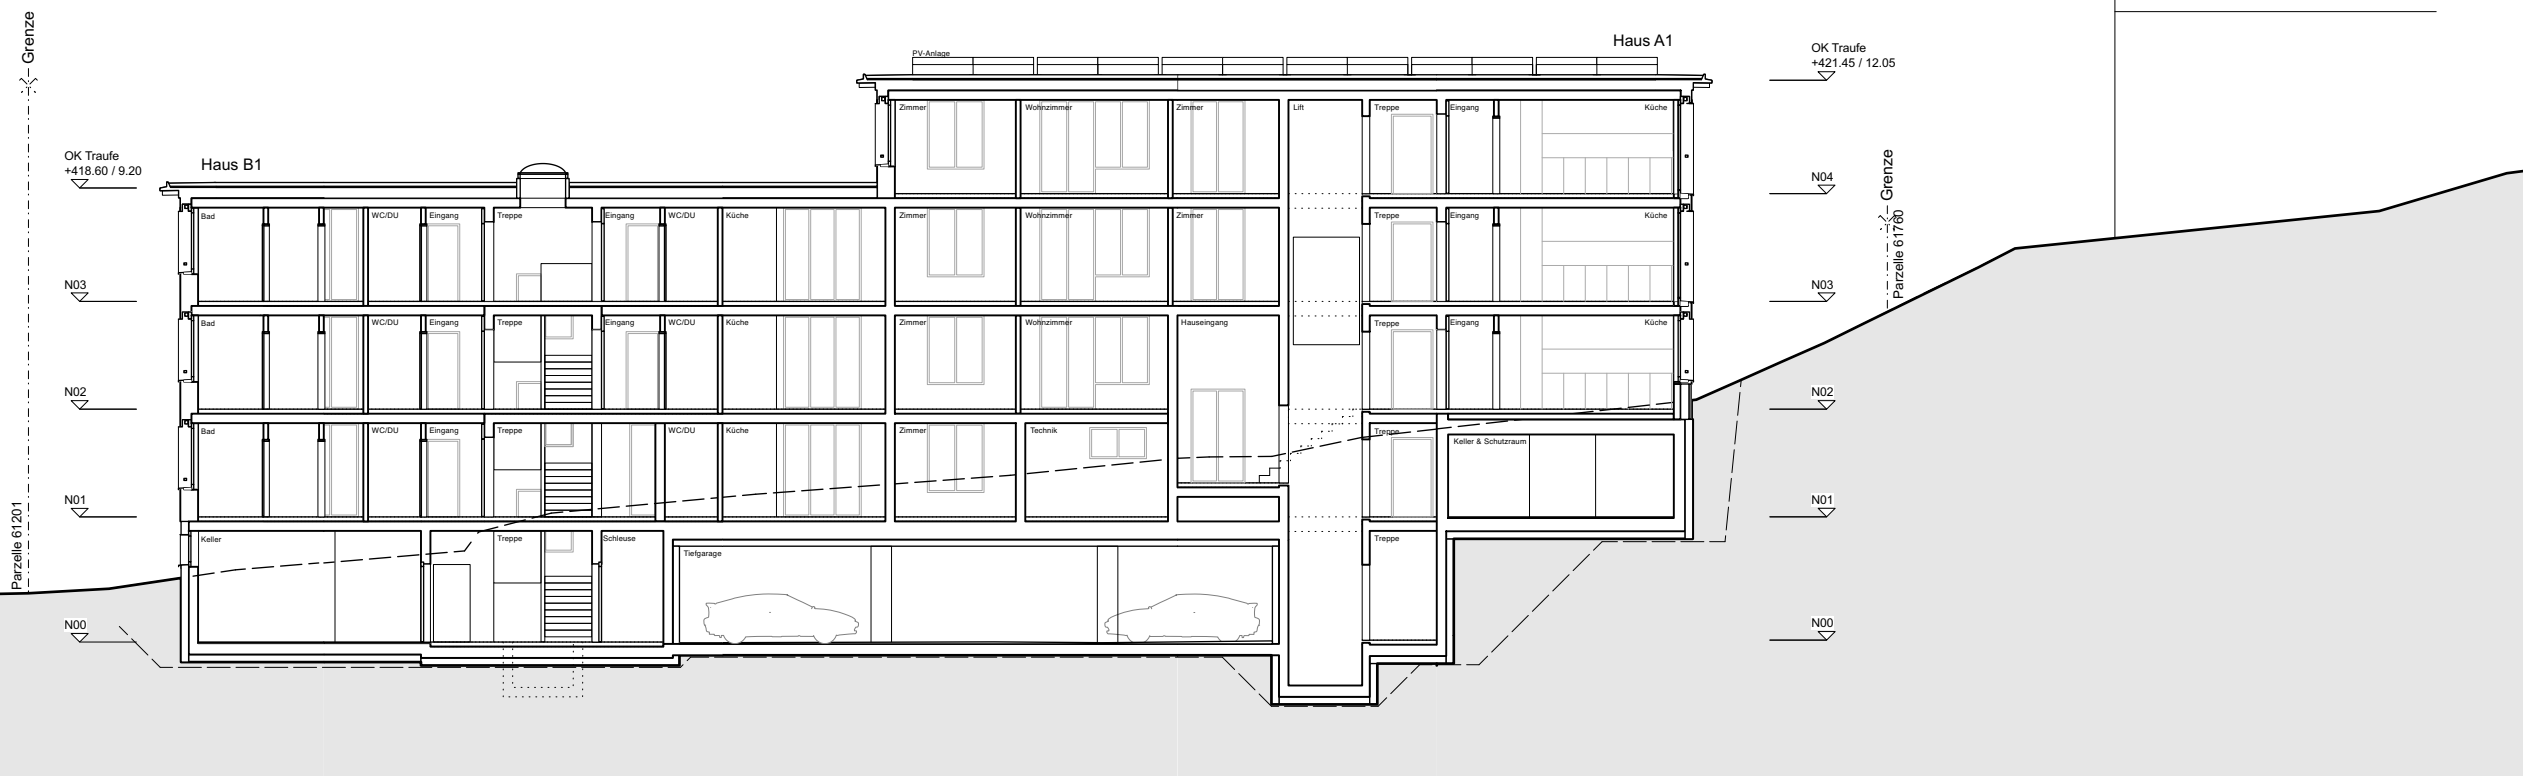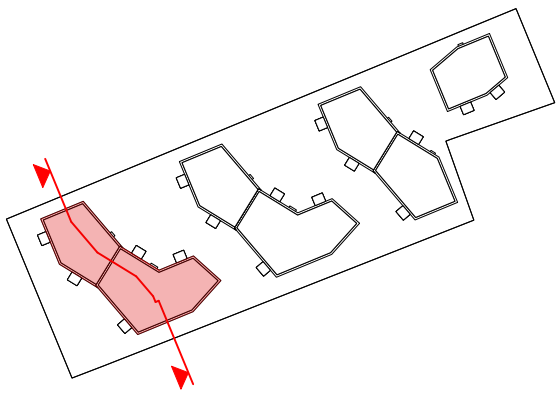

Richtprojekt- Vorprüfung GP

Querschnitt Haus A1/B1 1:200

Wohnsiedlung Zielacker in Frauenfeld




PROJEKTADRESSE
Zielackerstrasse 12/14/16/18, 8500 Frauenfeld

AUFTRAGGEBER
Wohnbaugenossenschaft Zielacker,
Oberer Moosweg 14, 8500 Frauenfeld

ARCHITEKTUR
Mirlo Urbano Architekten GmbH, www.mirlourbano.ch

DATUM 10.02.25
PLAN - NR 1709-222-RP
FORMAT A3



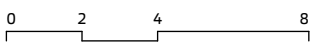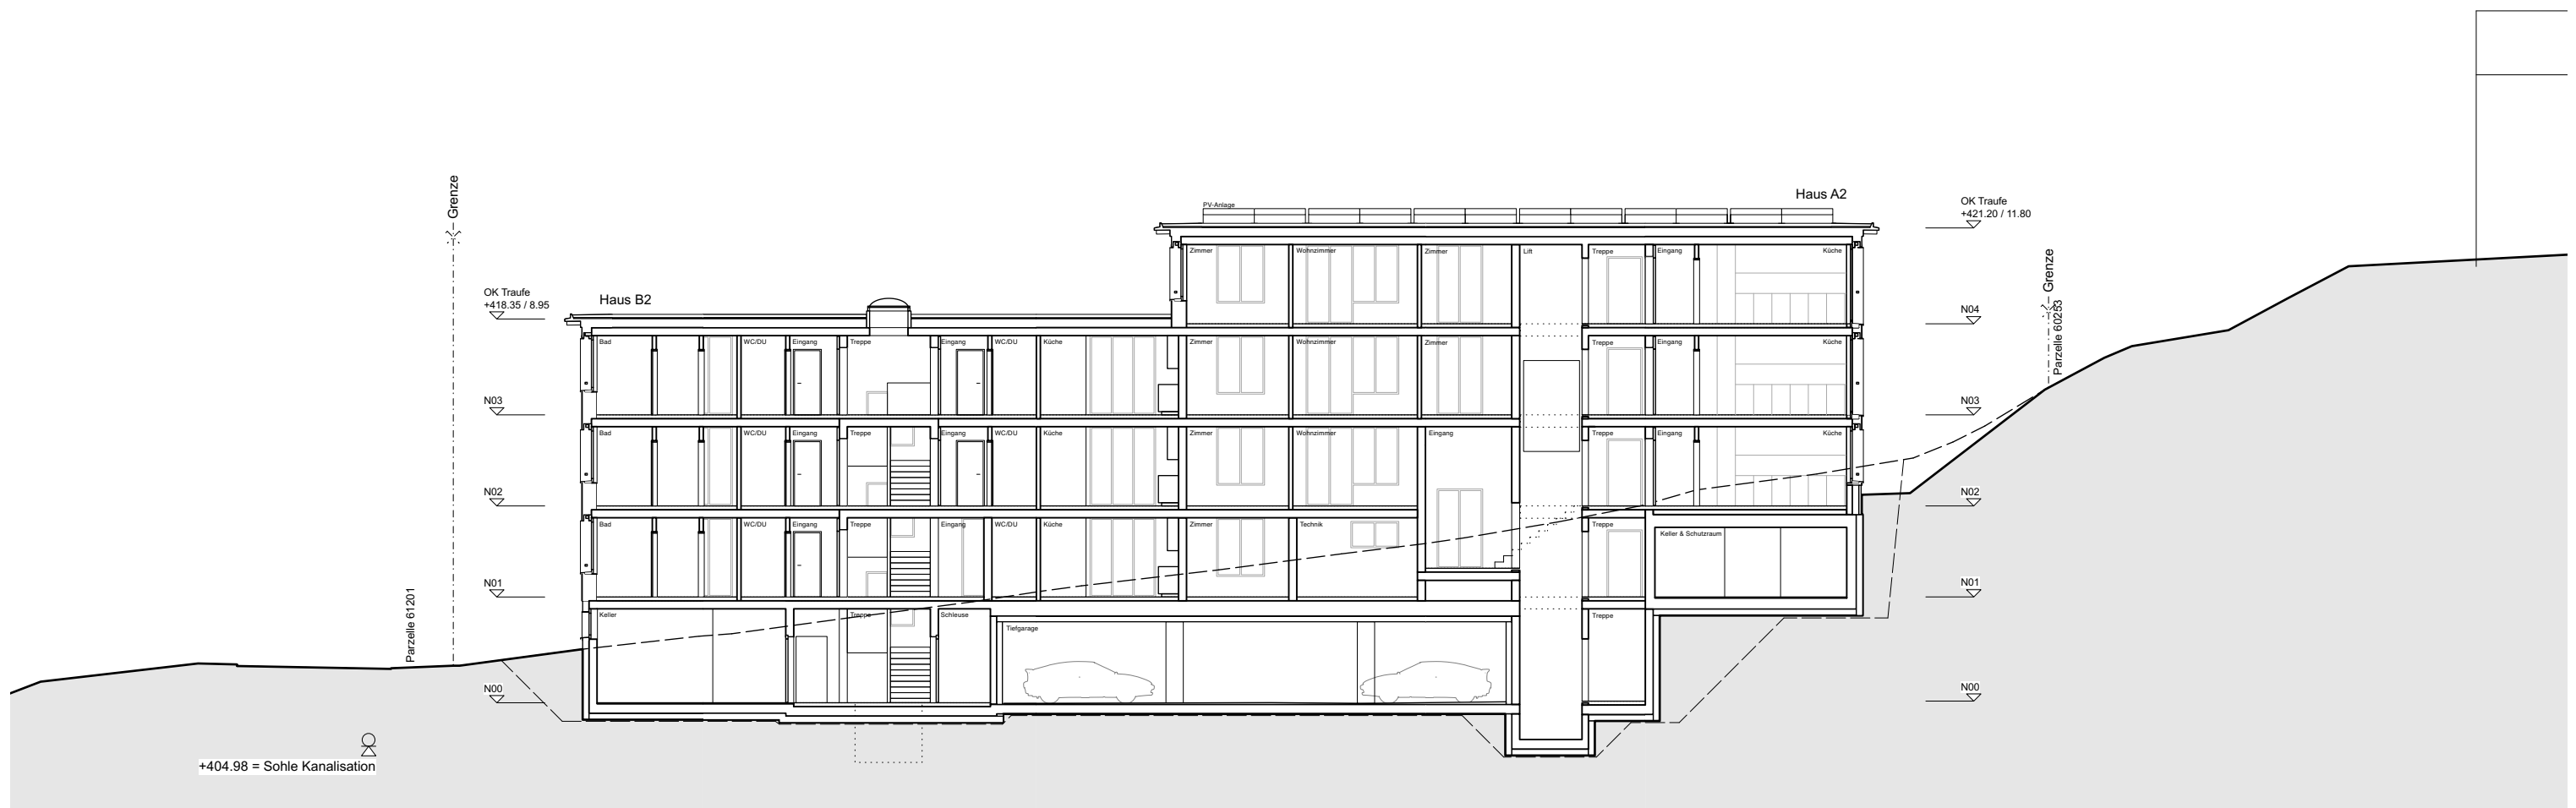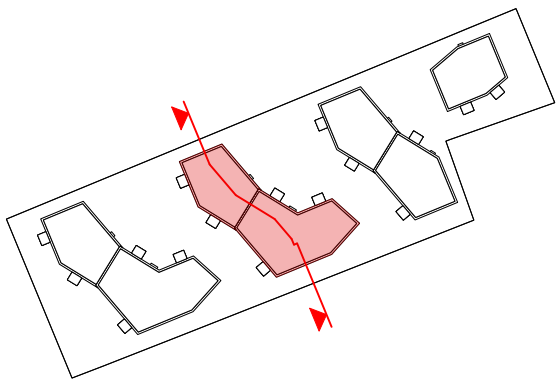

Richtprojekt- Vorprüfung GP

Querschnitt Haus A2/B2 1:200

Wohnsiedlung Zielacker in Frauenfeld




PROJEKTADRESSE
Zielackerstrasse 12/14/16/18, 8500 Frauenfeld

AUFTRAGGEBER
Wohnbaugenossenschaft Zielacker,
Oberer Moosweg 14, 8500 Frauenfeld

ARCHITEKTUR
Mirlo Urbano Architekten GmbH, www.mirlourbano.ch

DATUM 10.02.25
PLAN - NR 1709-223-RP
FORMAT A3



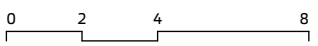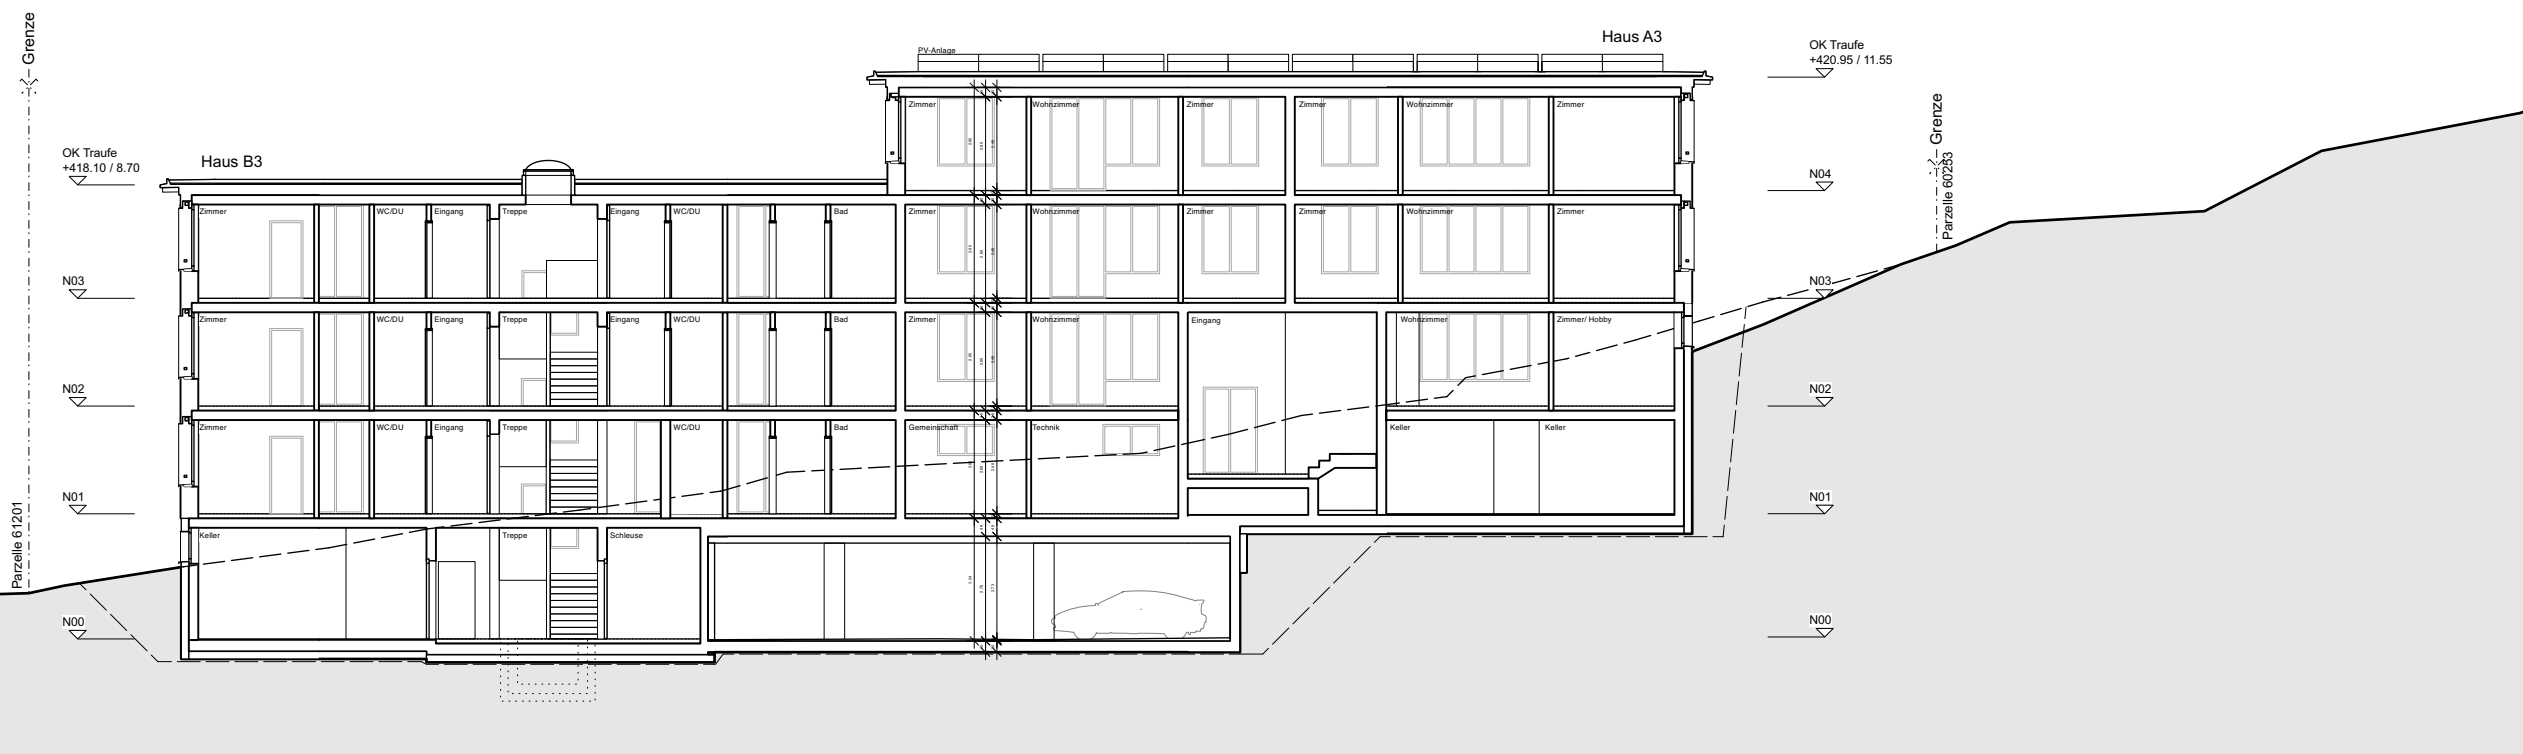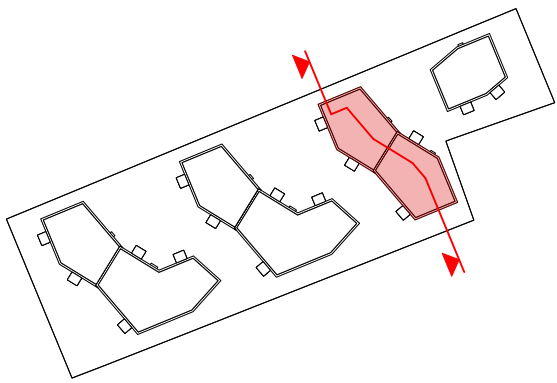

Richtprojekt- Vorprüfung GP

Querschnitt Haus A3/B3 1:200

Wohnsiedlung Zielacker in Frauenfeld




PROJEKTADRESSE
Zielackerstrasse 12/14/16/18, 8500 Frauenfeld

AUFTRAGGEBER
Wohnbaugenossenschaft Zielacker,
Oberer Moosweg 14, 8500 Frauenfeld

ARCHITEKTUR
Mirlo Urbano Architekten GmbH, www.mirlourbano.ch

DATUM 10.02.25
PLAN - NR 1709-224-RP
FORMAT A3



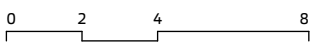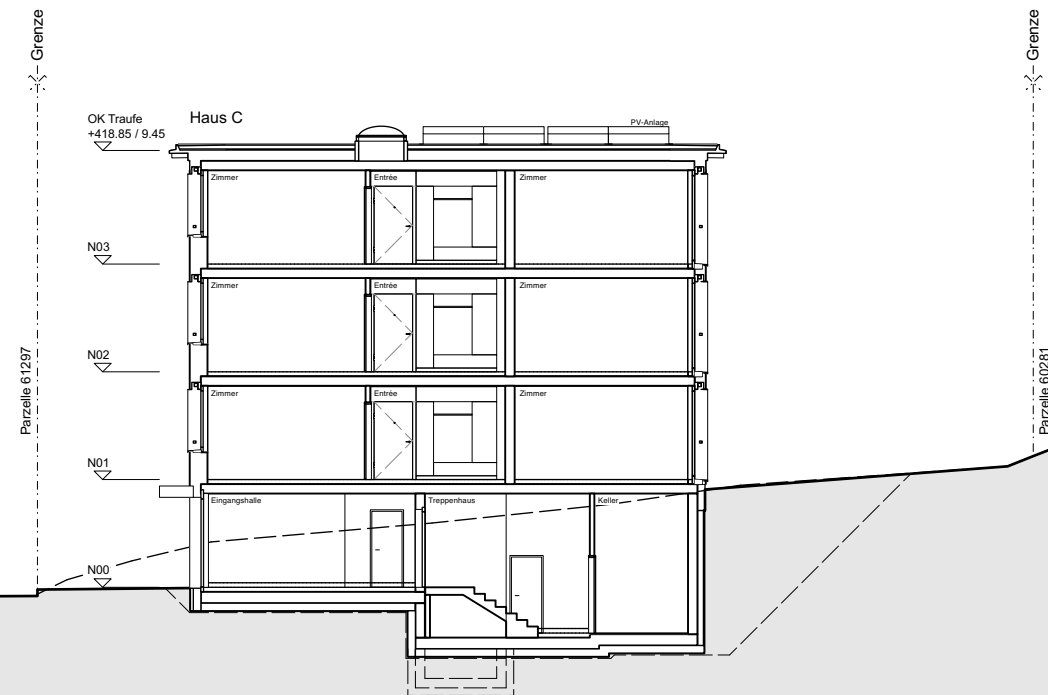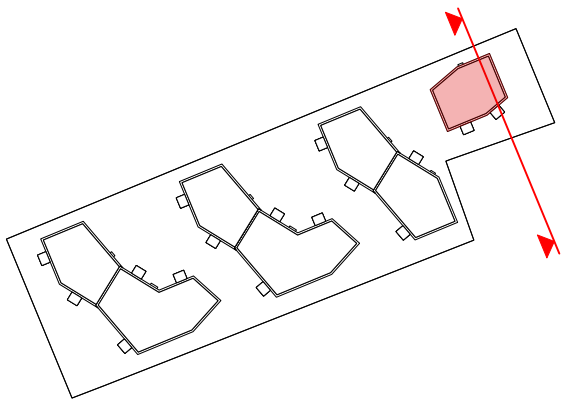

Richtprojekt- Vorprüfung GP

Querschnitt Haus C 1:200

Wohnsiedlung Zielacker in Frauenfeld

PROJEKTADRESSE
Zielackerstrasse 12/14/16/18, 8500 Frauenfeld

AUFTRAGGEBER
Wohnbaugenossenschaft Zielacker,
Oberer Moosweg 14, 8500 Frauenfeld

ARCHITEKTUR
Mirlo Urbano Architekten GmbH, www.mirlourbano.ch

DATUM 10.02.25
PLAN - NR 1709-225-RP
FORMAT A3

**MIRLO
URBANO**



LEGENDE


BELAGS- UND KIESFLÄCHEN	VEGETATIONSFLÄCHEN	BÄUME / STRÄUCHER
Asphalt	Rasengittersteine bei PP	Rasen
Plattenbelag Sitzplatz Bsp. 40/ freie längen	Staudenpflanzung	Naturwiese
Chaussierung	Ruduralfächen mit Farne	Baum Planung
		Strauch mehrstämmig Planung

BAUOBJEKT

WüB Zielacker, Frauenfeld

BAUHERR: Wohnbaugenossenschaft Zielacker

Richtprojekt

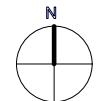

GRÖSSE:	A3 quer
MASSTAB:	1:400
GEZ:	av
DATUM:	07.02.2025
REV:	-
PLAN-NR.:	103

Aussenraumgestaltung reduziert für GP