

Teilzonenplan Zielacker

Geringfügige Zonenplanänderung gemäss § 4 Abs. 2 PBG.

Öffentliche Auflage: 10. Februar 2025

Untersteht dem fakultativen Referendum gemäss § 4 Abs. 2 PBG.

Massstab 1:250

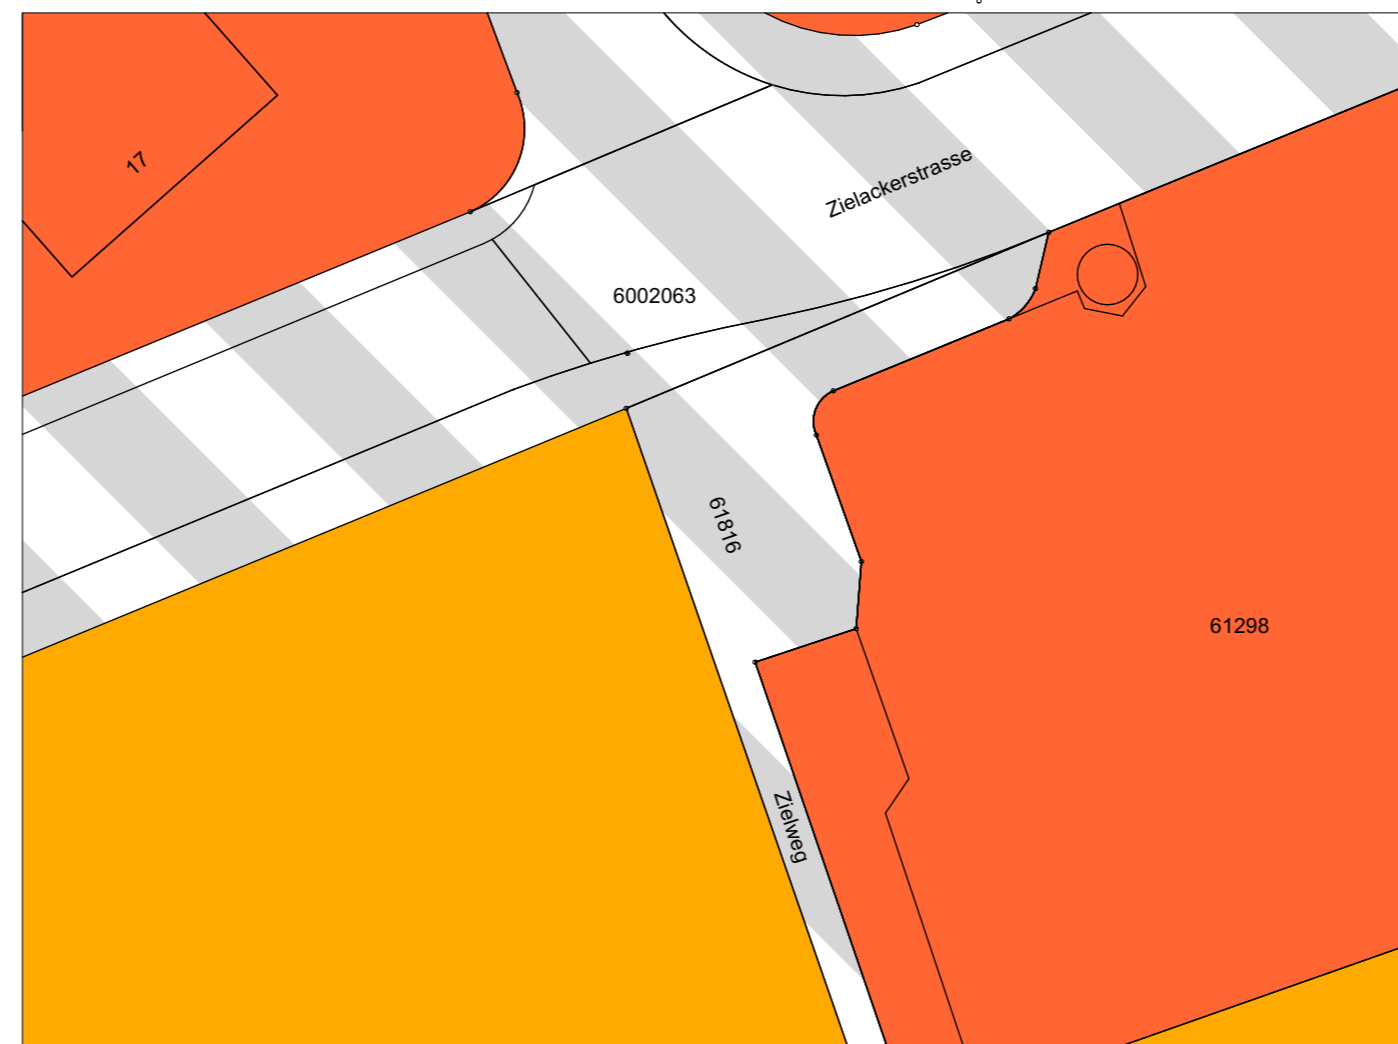
Vom Stadtrat beschlossen am:
Der Stadtpräsident: Die Stadtschreiberin:

Vom Departement für Bau und Umwelt genehmigt am:




Mit Entscheid Nr.:

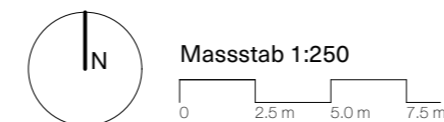
Vom Stadtrat in Kraft gesetzt per:

Rechtskräftiger Zonenplan (als Erläuterung)



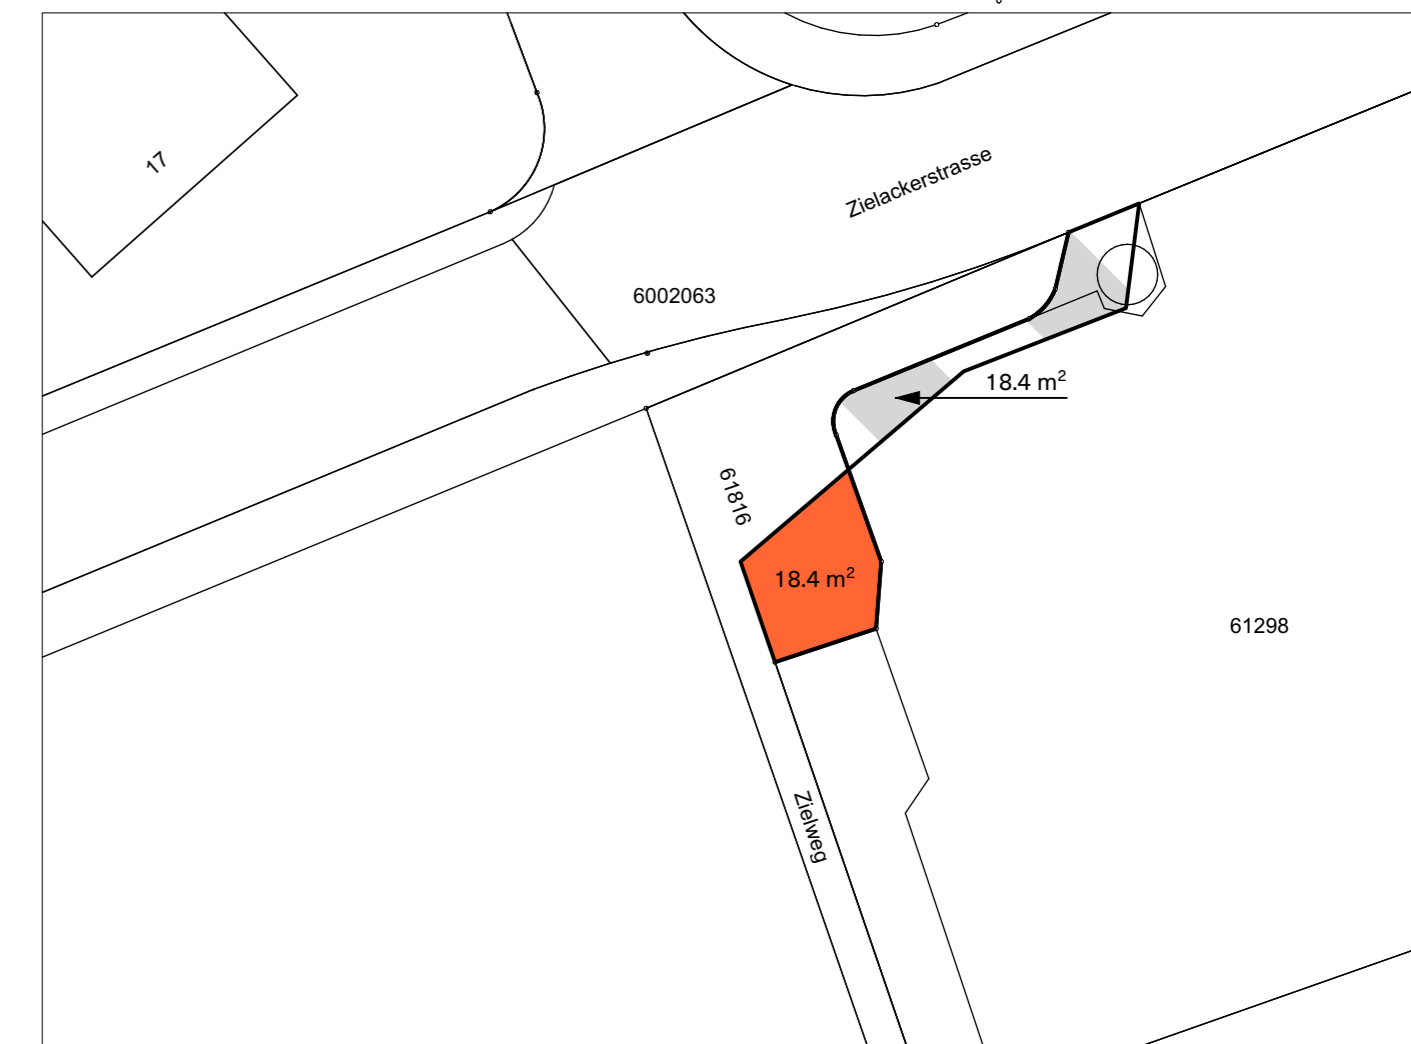
Legende

Bauzone	
	W2b Wohnzone 2b
	W3 Wohnzone 3
	StrBg Strasse im Baugebiet





Lärmempfindlichkeitsstufe gemäss Art. 43 Abs. 1 LSV sowie Art. 32 EG-USG	
II	II
II	II

Änderung rechtskräftiger Zonenplan



Legende

Bauzone	
	W3 Wohnzone 3
	StrBg Strasse im Baugebiet



Lärmempfindlichkeitsstufe gemäss Art. 43 Abs. 1 LSV sowie Art. 32 EG-USG	
III	III