# Normalprofil Mühlewiesenkanal

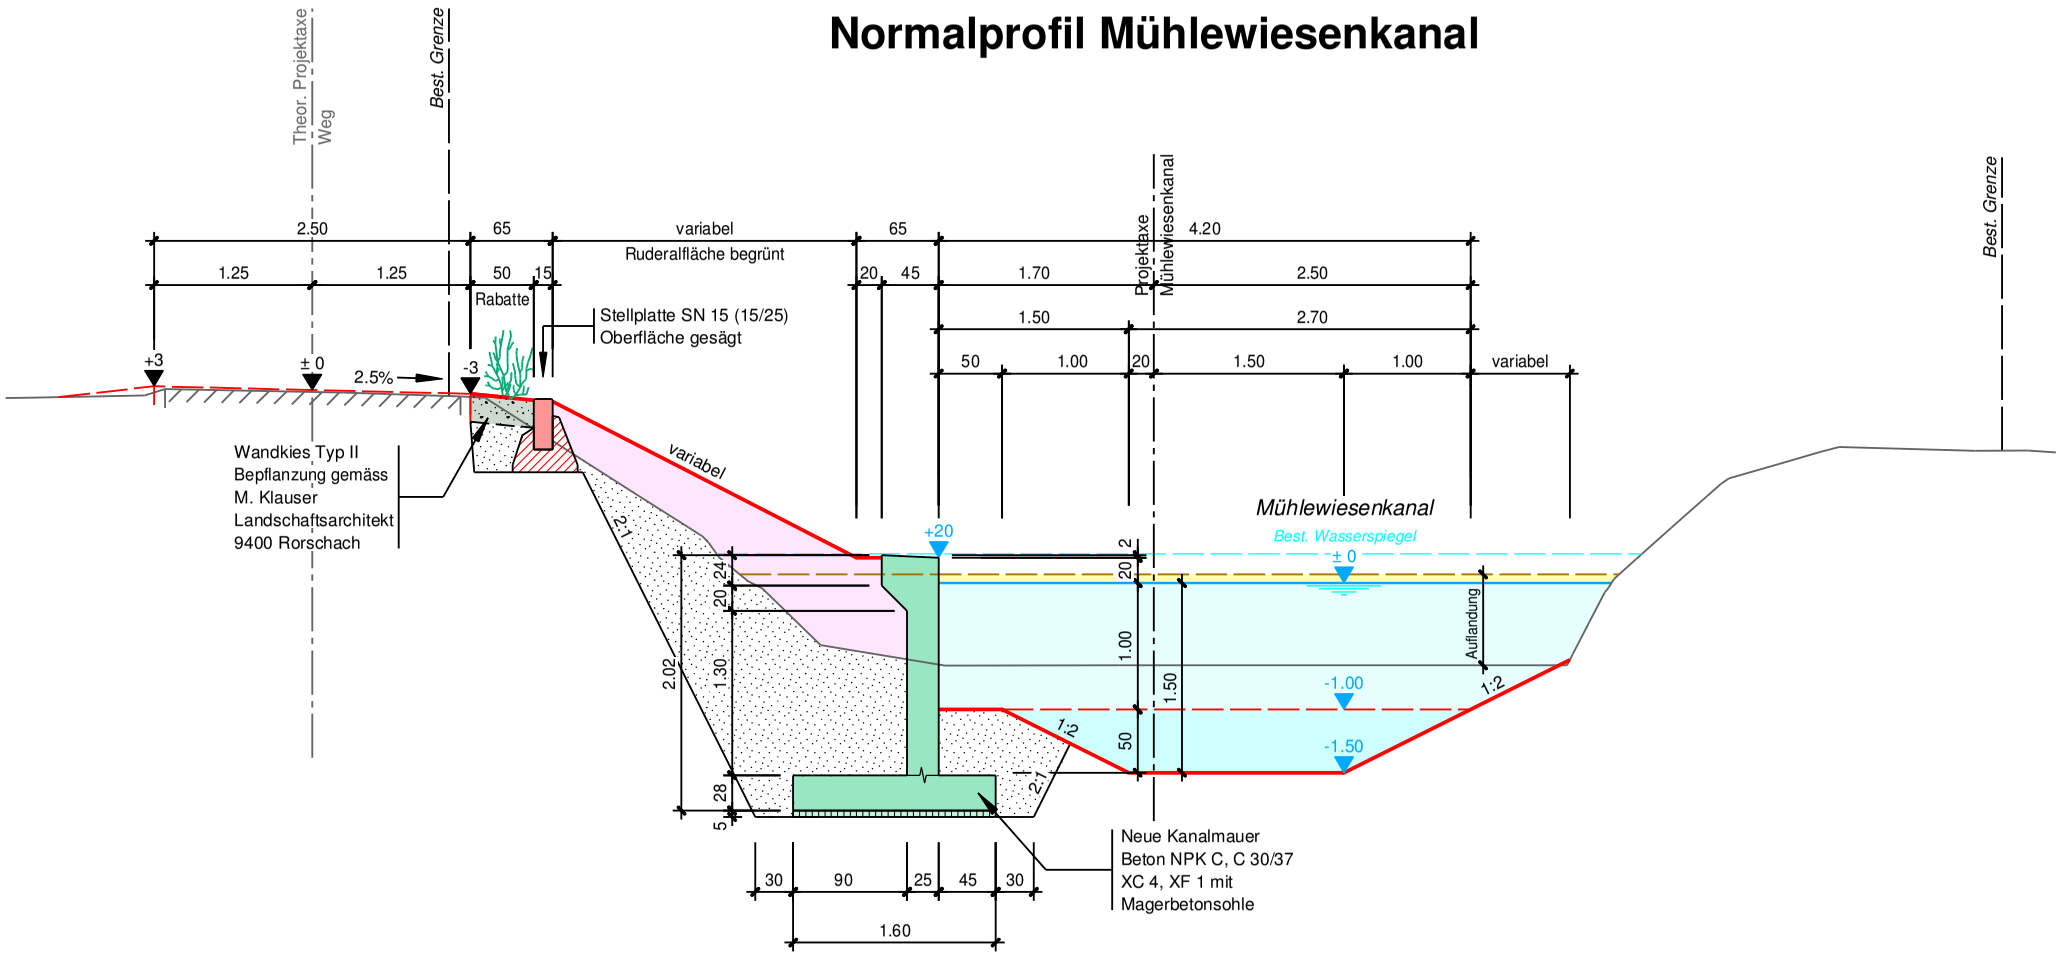


BHAteam.ch