Normalprofil Mühlewiesenkanal

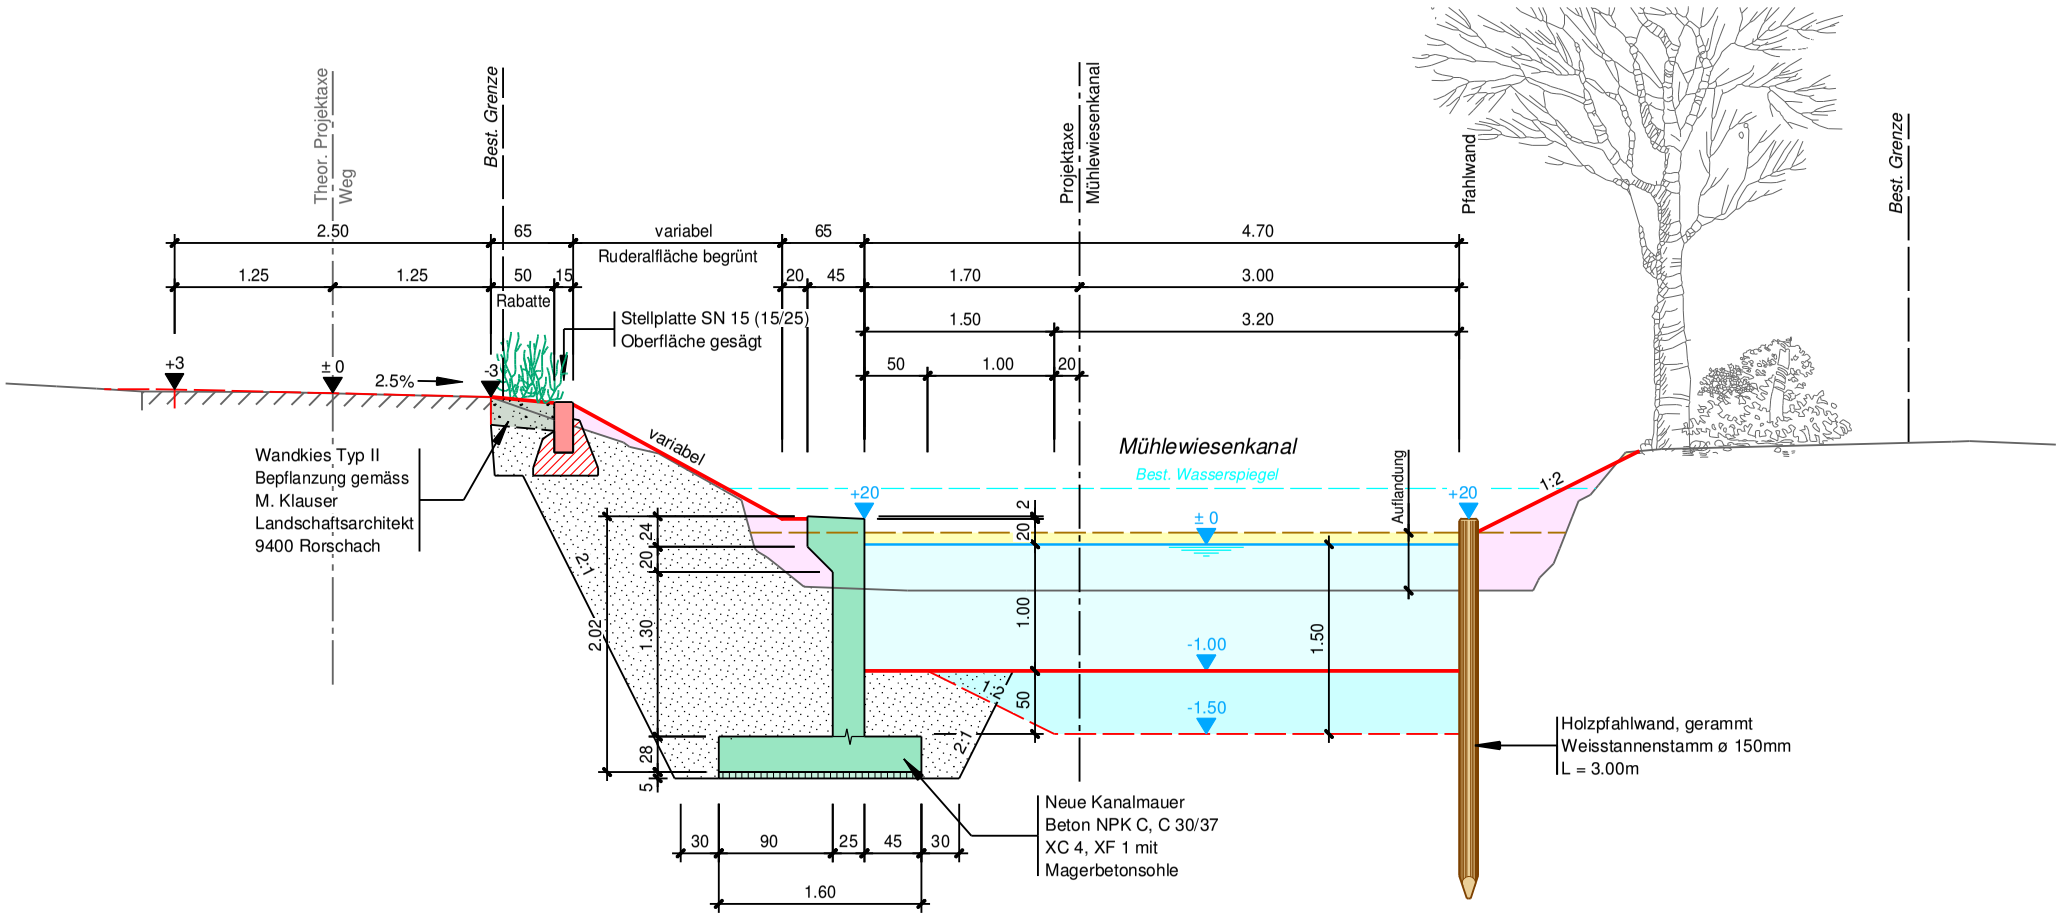

BHAteam.ch