

Gestaltungsplan 'Unterer Graben'

1 : 500

Vorprüfung

Öffentliche Auflage

Unterliegt dem fakultativen Referendum gemäss § 24 Abs. 3 PBG

vom: bis:

Vom Stadtrat beschlossen

Beschluss Nr.: am:

Der Stadtpräsident:

Die Stadtschreiberin:

.....
Anders Stokholm


.....
Bettina Beck

Durch Departement für Bau und Umwelt genehmigt

Entscheid Nr.: am:

Durch den Stadtrat in Kraft gesetzt

Beschluss Nr.: am:

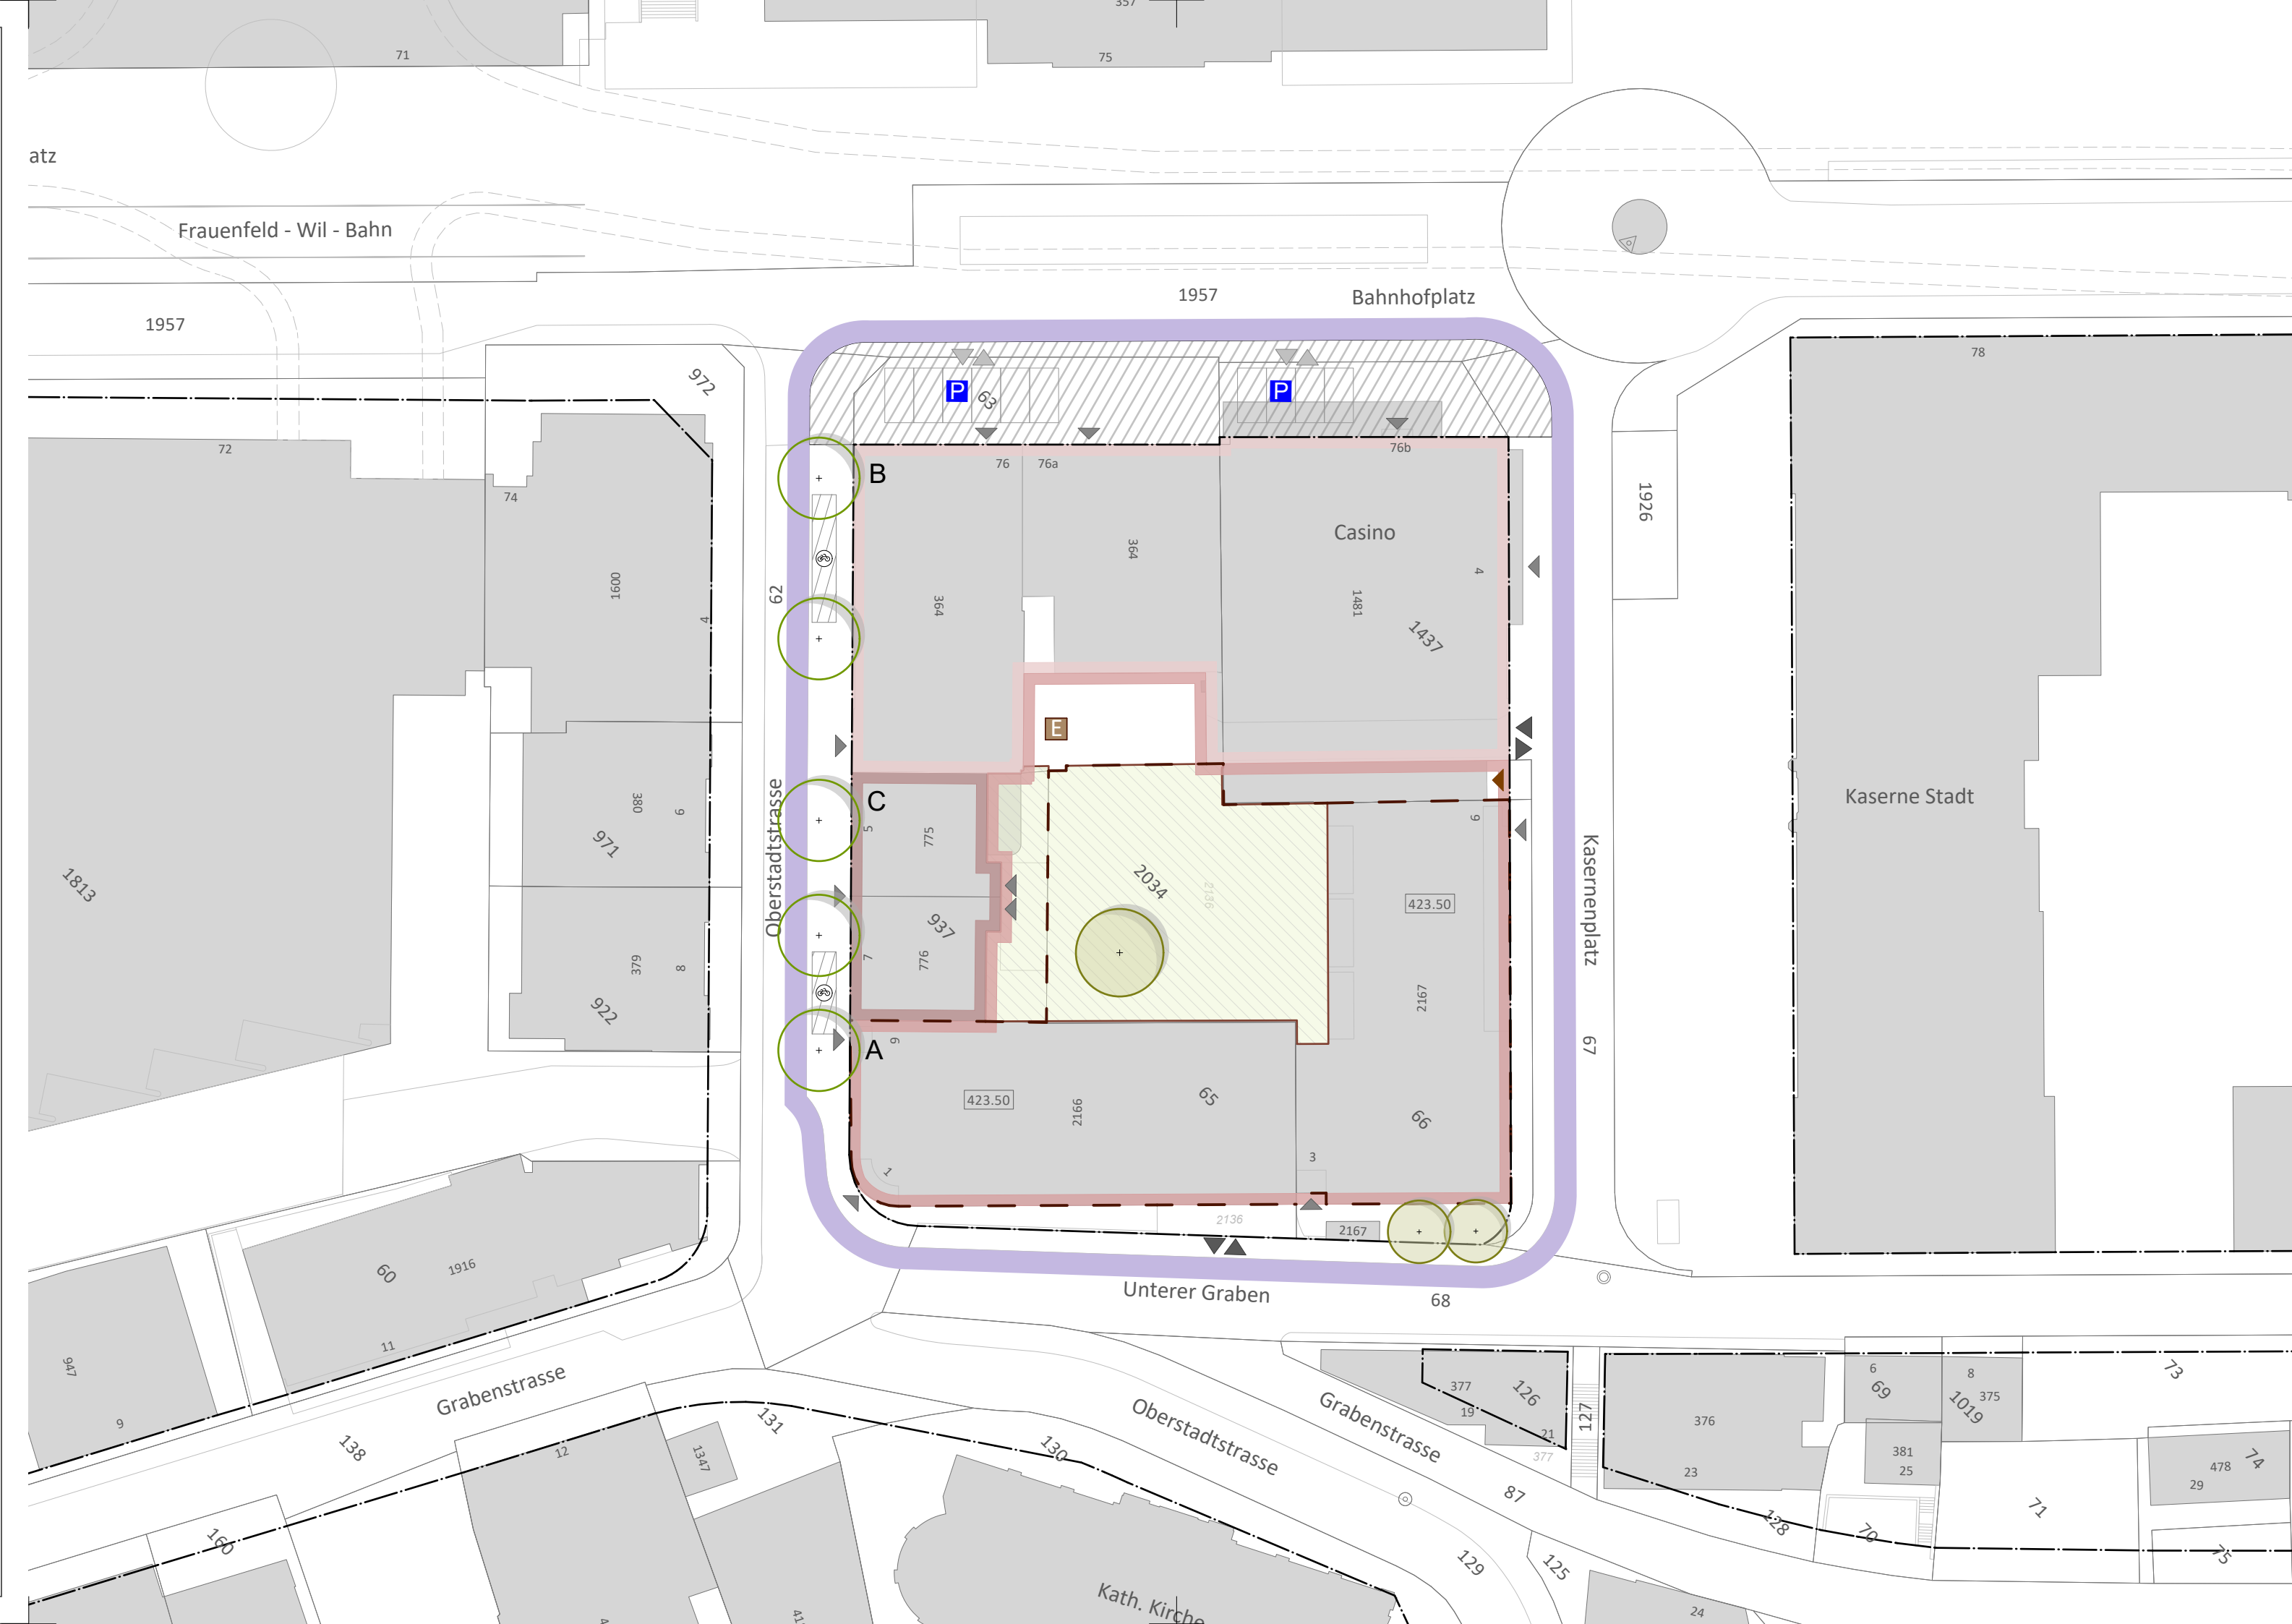







LEGENDE

Festlegungen

	Gestaltungsplanperimeter	Art. 1 SBV
	Baubereich A: Geschäftshaus 'Himalaya'	Art. 3 SBV
	Baubereich B: Bestehende Bauten	Art. 5 SBV
	Baubereich C: Geschützte Bauten	Art. 6 SBV
	Maximale Höhenkote in m ü.M.	Art. 7 SBV
	Bereich Vorplatz	Art. 11 SBV
	Hofbereich	Art. 13 SBV
	Einzelbaum	Art. 14 SBV
	Baubereich Tiefgarage	Art. 8 SBV
	Gebäudezugänge	Art. 8 SBV
	Zugang Warenlift Casino	Art. 8 SBV
	Zugang Tiefgarage	Art. 9 SBV
	Zu- und Wegfahrt Abstellplätze	Art. 9 SBV
	Oberirdische Abstellplätze für Besucher	Art. 9 SBV
	Entsorgungsstandorte	Art. 15 SBV

Informeller Inhalt

	Baumreihe Oberstadtstrasse
	Oberirdische Veloabstellplätze
	Bestehende Gebäude
	Bestehende Baulinie aus BLP

Entw. anb
Gez. anb
Kontr. asa
Datum 14.04.25
06.05.25

7172/0.1

Format: 297 / 840 mm 0.25 m²

bhateam ingenieure ag Breitenstrasse 16 8501 Frauenfeld
Tel. +41 52 724 03 00 info@bhateam.ch www.bhateam.ch